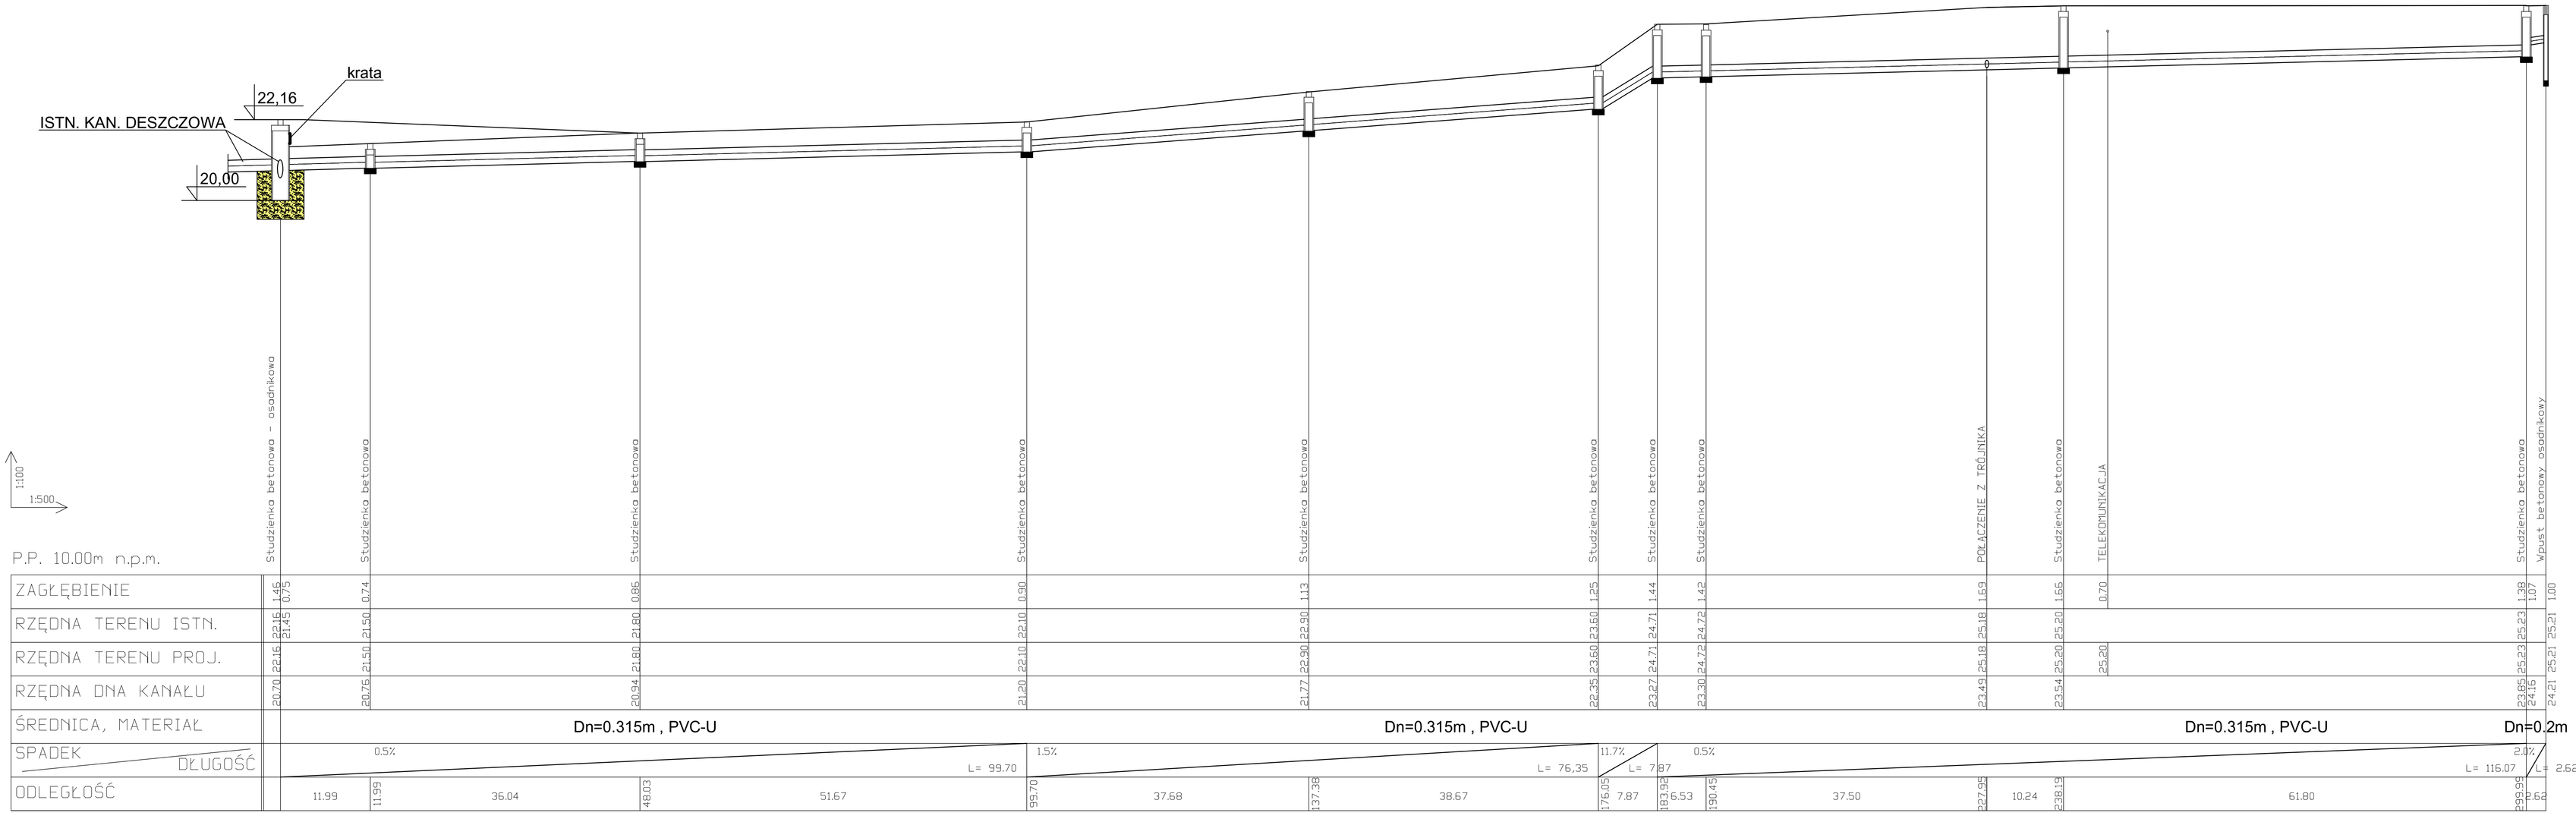

BIURO PROJEKTOWANIA I NADZORU
BUDOWNICTWA KOMUNIKACYJNEGO mgr inż. RAFAŁ KLIMEK
ul. Tragutta 2b, 78-400 SZCZECINEK, e-mail: klimek.r@wp.pl

Inwestor: GMINA SŁAWNO, UL. M. C. SKŁODOWSKIEJ 9, 76 -100 SŁAWNO

Nazwa inwestycji: PRZEBUDOWA DROGI GMINNEJ W MIEJSCOWOŚCI SŁAWSKO

Nazwa rysunku: PROFIL KANALIZACJI DESZCZOWEJ

Skala: 1:500

	Imię i nazwisko	Nr uprawnień	Podpis	Data
PROJEKTANT	mgr inż. LESZEK ŁATOWSKI	UAN/U/7342/120/91		06.2013
ASYSTENT PROJEKTANTA	mgr inż. EDWARD BRZOSKA			
SPRAWDZIŁ	mgr inż. RENATA KACPEREK-SOTOMSKA	170/Szcz/2002		

Nr rysunku: 2