


SZCZEGÓŁY OCIEPLENIA
ŚWIETLICY W KWASOWIE
skala 1:20

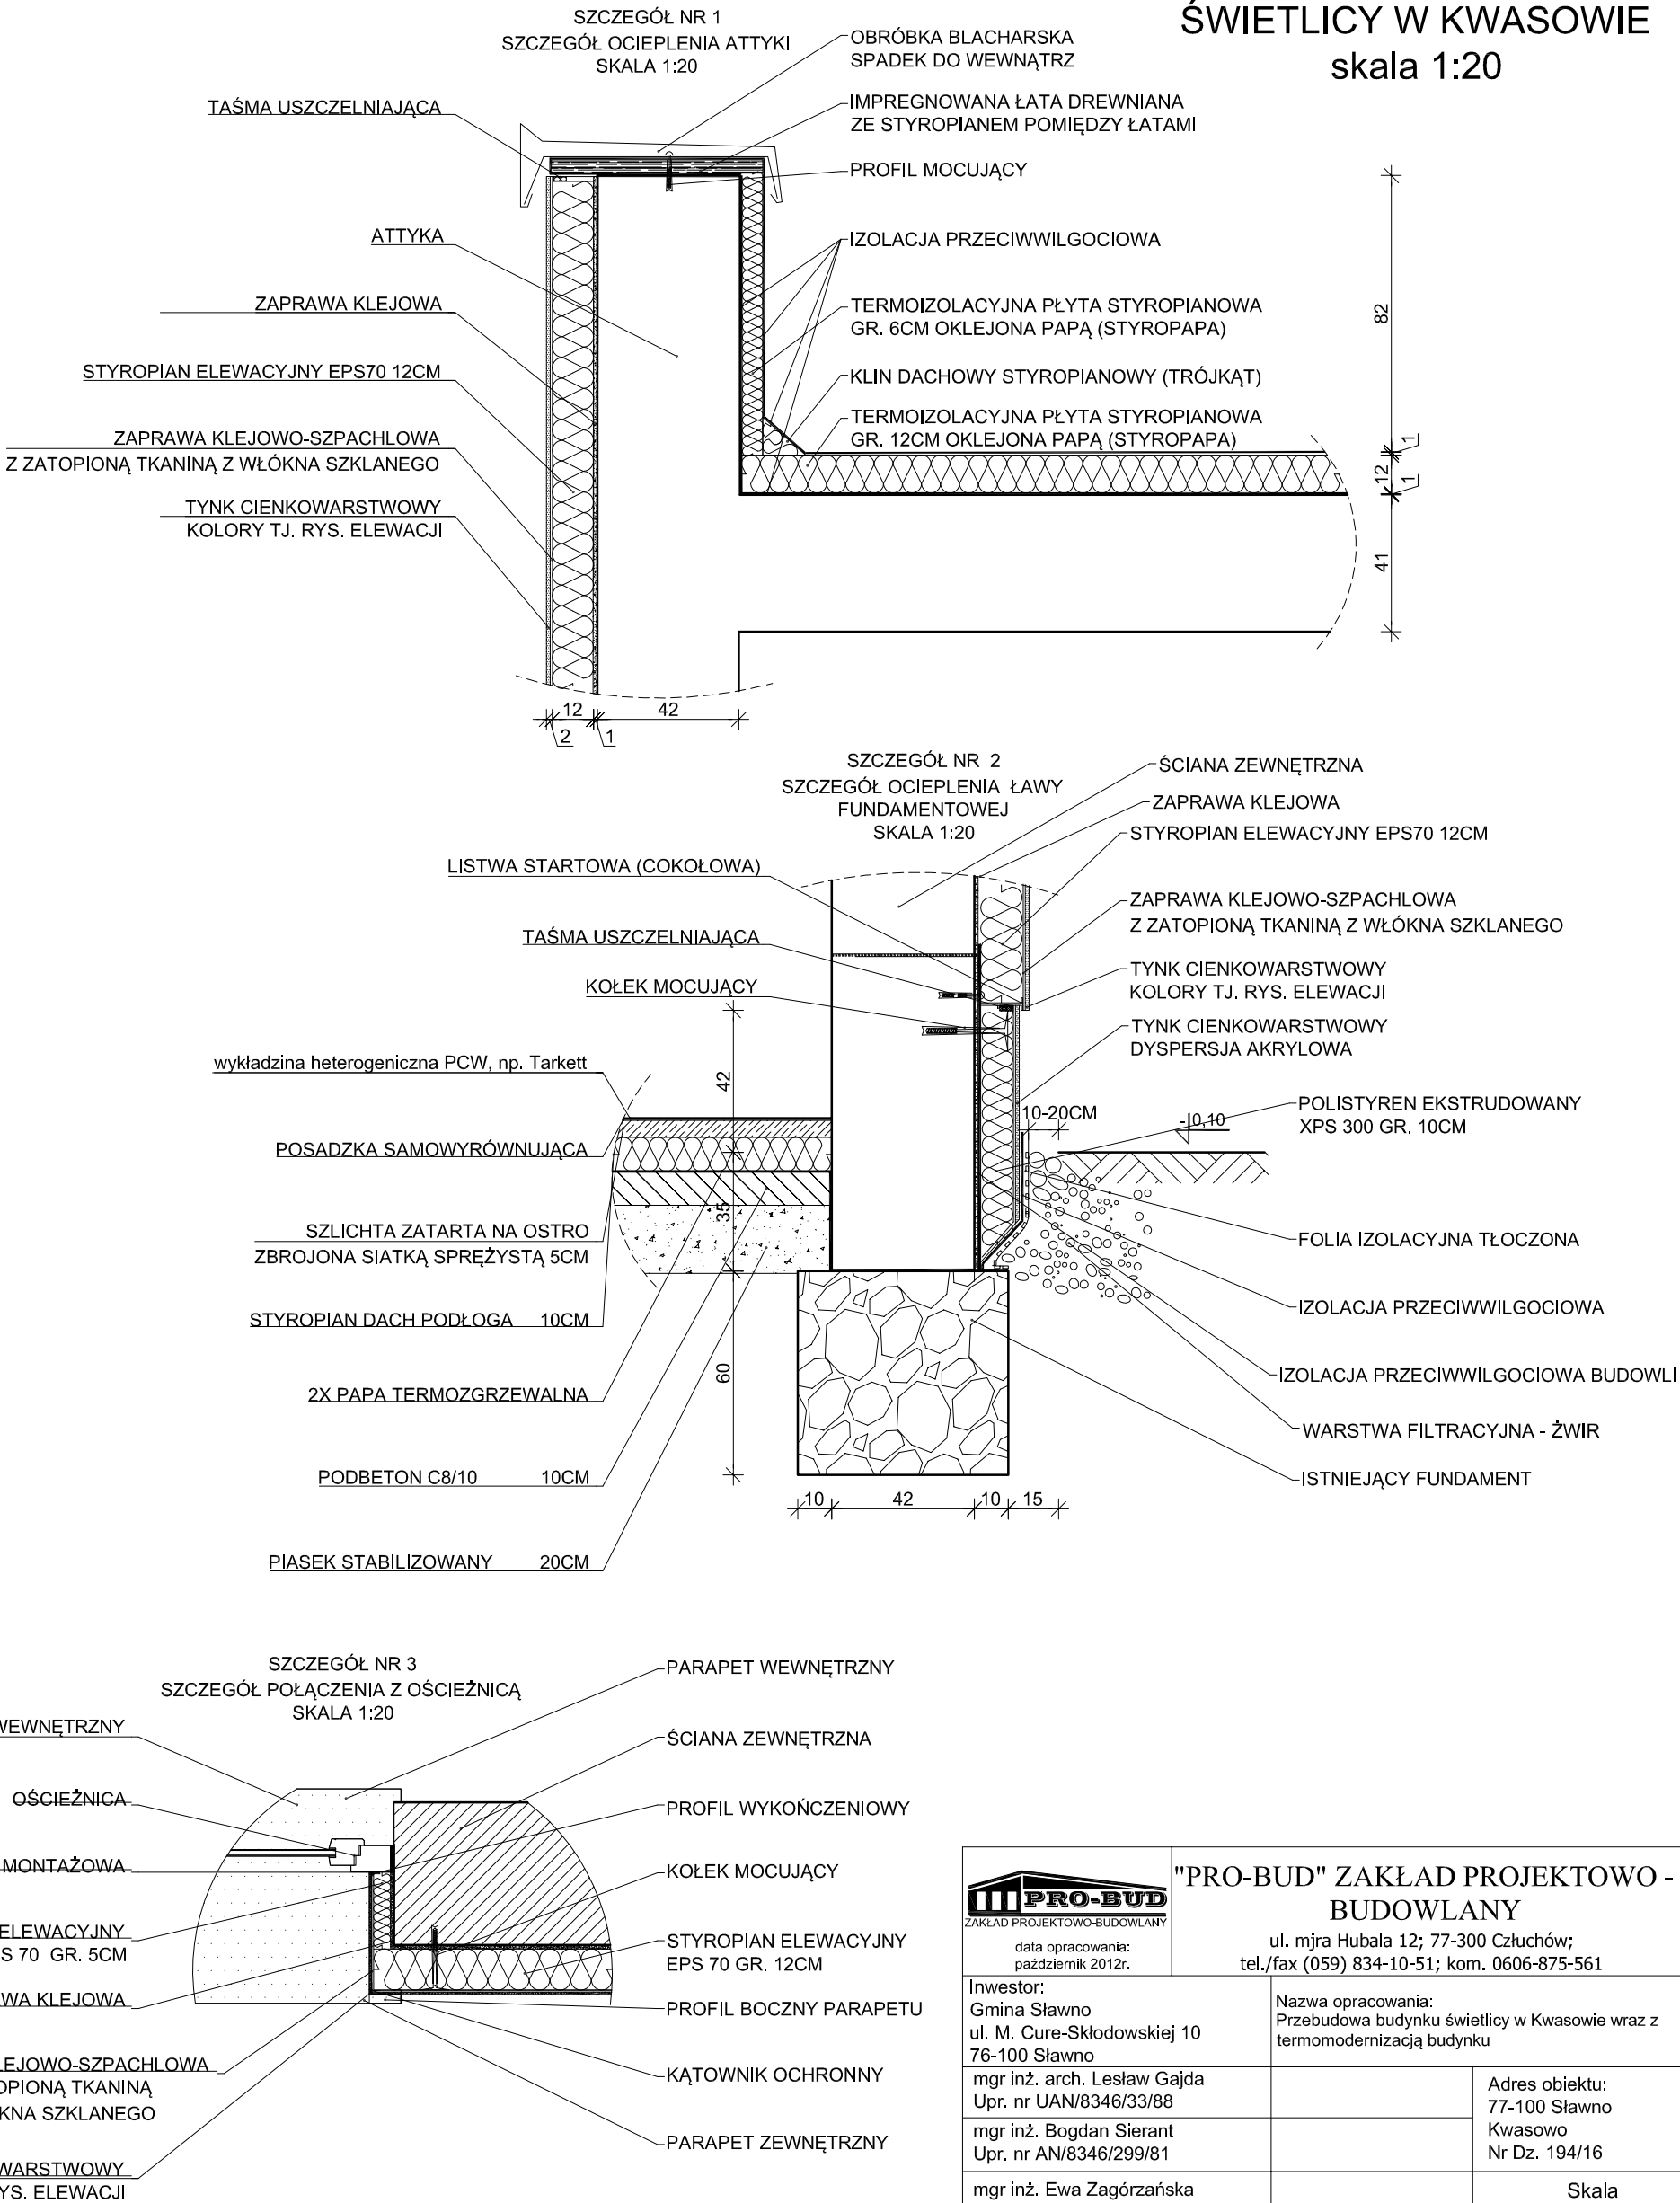

<div><div><div>ZAKŁAD PROJEKTOWO-BUDOWLANY</div></div><div>data opracowania: październik 2012r.</div></div>		<div>"PRO-BUD" ZAKŁAD PROJEKTOWO - BUDOWLANY</div> <div>ul. mjra Hubala 12; 77-300 Człuchów; tel./fax (059) 834-10-51; kom. 0606-875-561</div>	
Inwestor: Gmina Sławno ul. M. Cury-Skłodowskiej 10 76-100 Sławno		Nazwa opracowania: Przebudowa budynku świetlicy w Kwasowie wraz z termomodernizacją budynku	
mgr inż. arch. Lesław Gajda Upr. nr UAN/8346/33/88			Adres obiektu: 77-100 Sławno Kwasowo Nr Dz. 194/16
mgr inż. Bogdan Sierant Upr. nr AN/8346/299/81			
mgr inż. Ewa Zagórzeńska Upr. nr POM/0361/OWOK/08			Skala 1:20
mgr inż. Wioletta Januszewska			Nr rys. A-3
mgr inż. Małgorzata Kaśkiewicz			
Treść rys: Szczegóły ocieplenia budynku świetlicy wiejskiej w Kwasowie			