
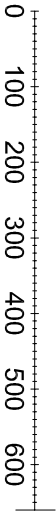



INWENTARYZACJA ŚWIETLICY W KWASOWIE

PRZEKRÓJ A-A

skala 1:50

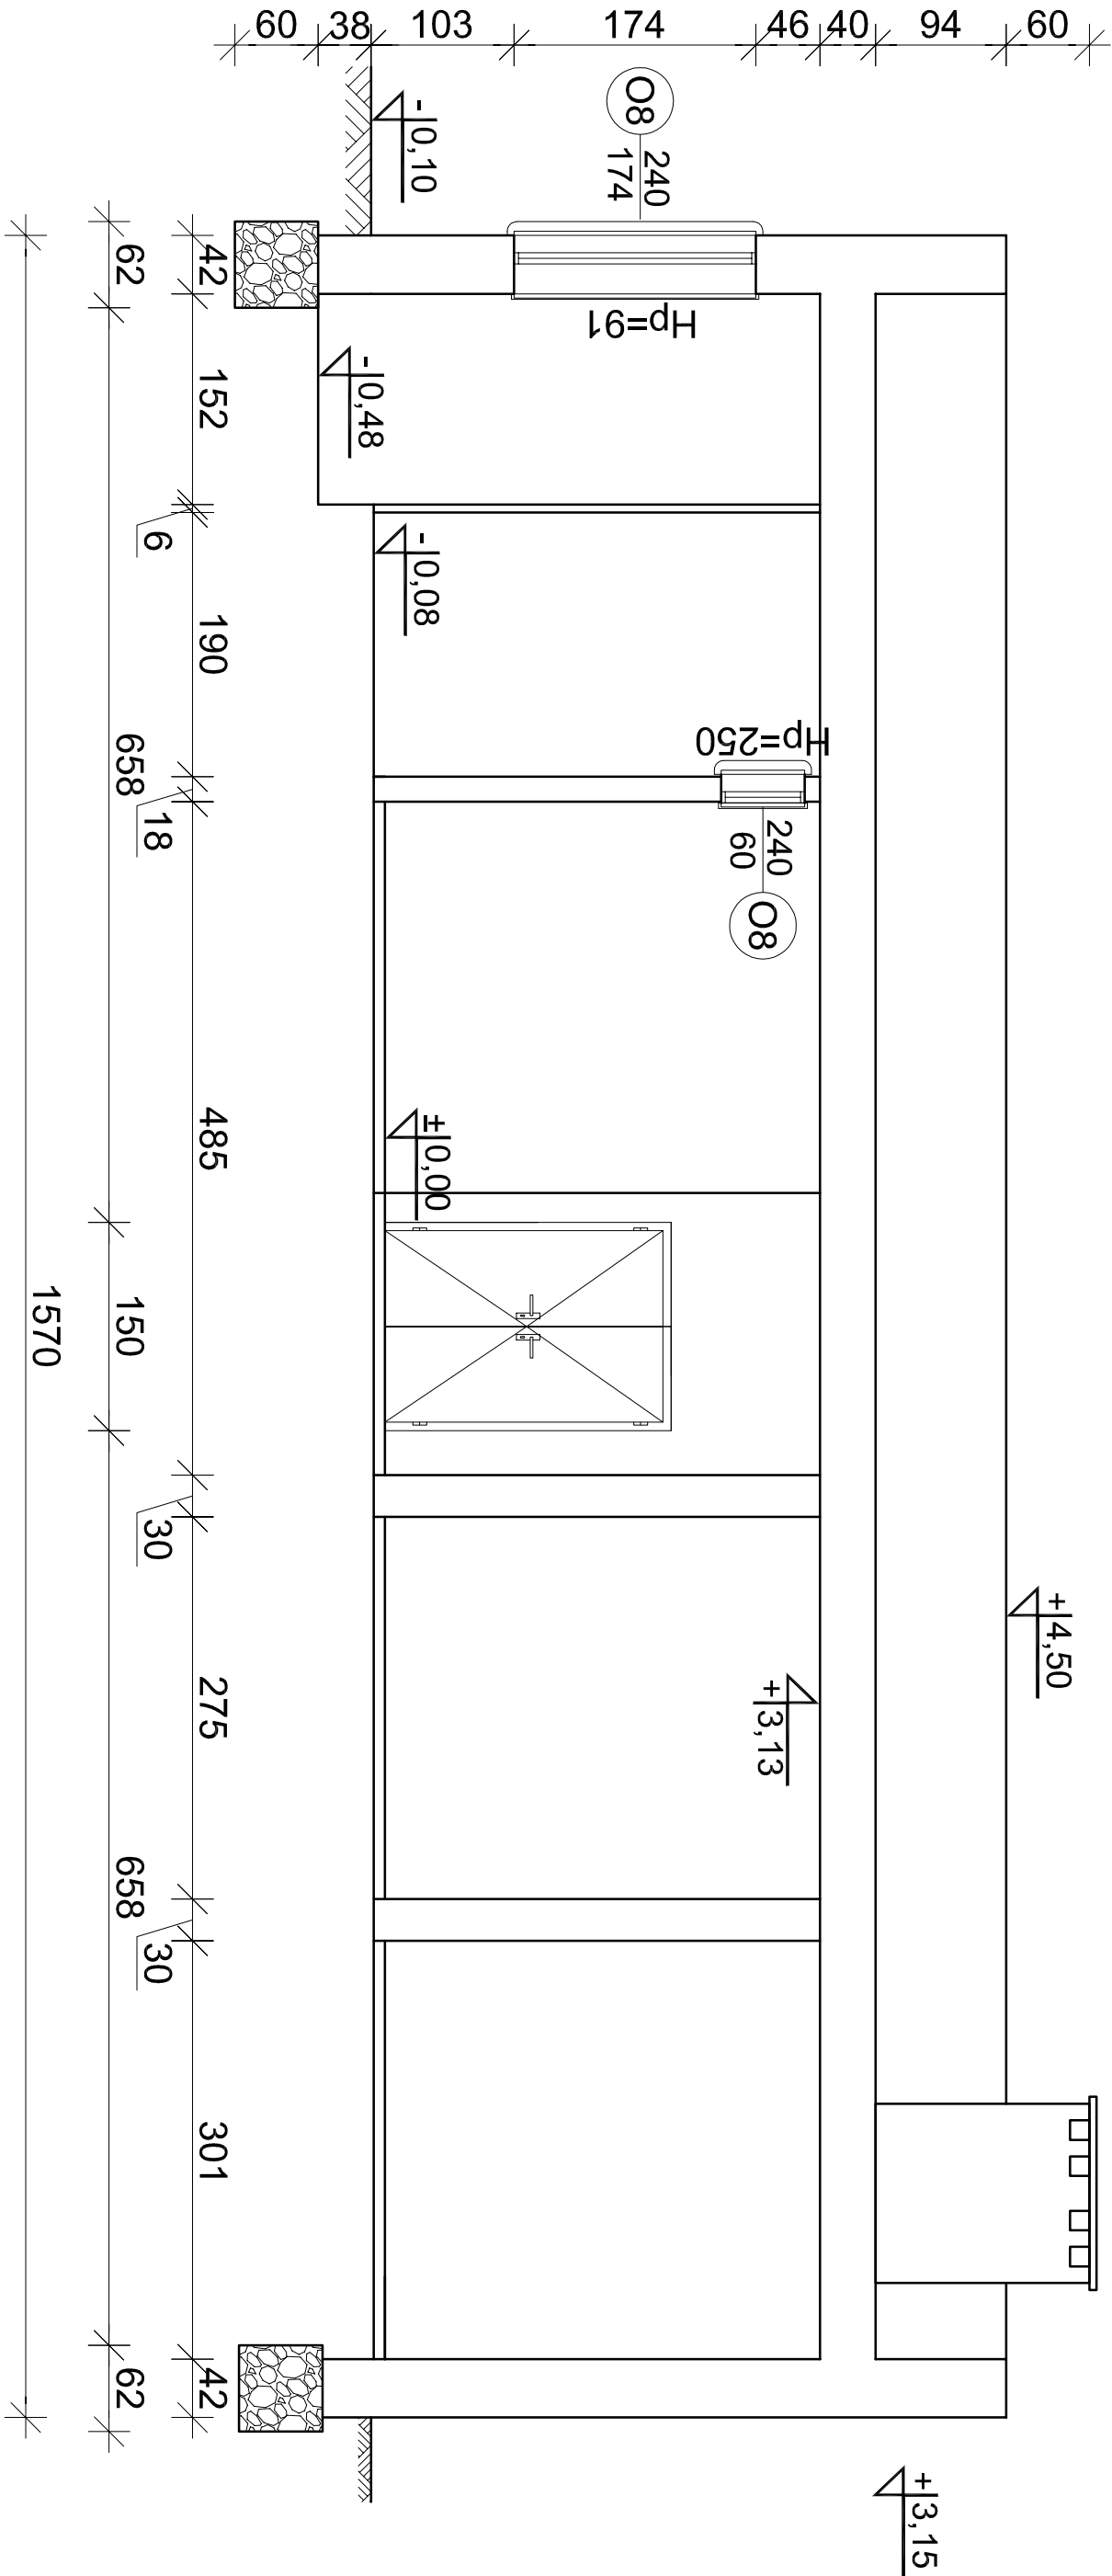

 ZAKŁAD PROJEKTOWO-BUDOWLANY		"PRO-BUD" ZAKŁAD PROJEKTOWO - BUDOWLANY	
Inwestor: Gmina Sławno ul. M. Cury-Skłodowskiej 10 76-100 Sławno		ul. młra Hubala 12; 77-300 Człuchów; tel./fax (059) 834-10-51; kom. 0606-875-561	
mgr inż. arch. Lesław Gajda Upr. nr UAN/8346/33/88		Nazwa opracowania: Przebudowa budynku świetlicy w Kwasowie wraz z termomodernizacją budynku	Nr rys. I-2
mgr inż. Bogdan Sierant Upr. nr AN/8346/299/81			
mgr inż. Ewa Zagórzńska Upr. nr POM/0361/OWOK/08			
mgr inż. Wioletta Januszevska			
mgr inż. Małgorzata Kaśkiewicz			
Treść rys: Przekrój A-A			