INWENTARYZACJA ŚWIETLICY W KWASOWIE
RZUT POŁACI DACHU
skala 1:100

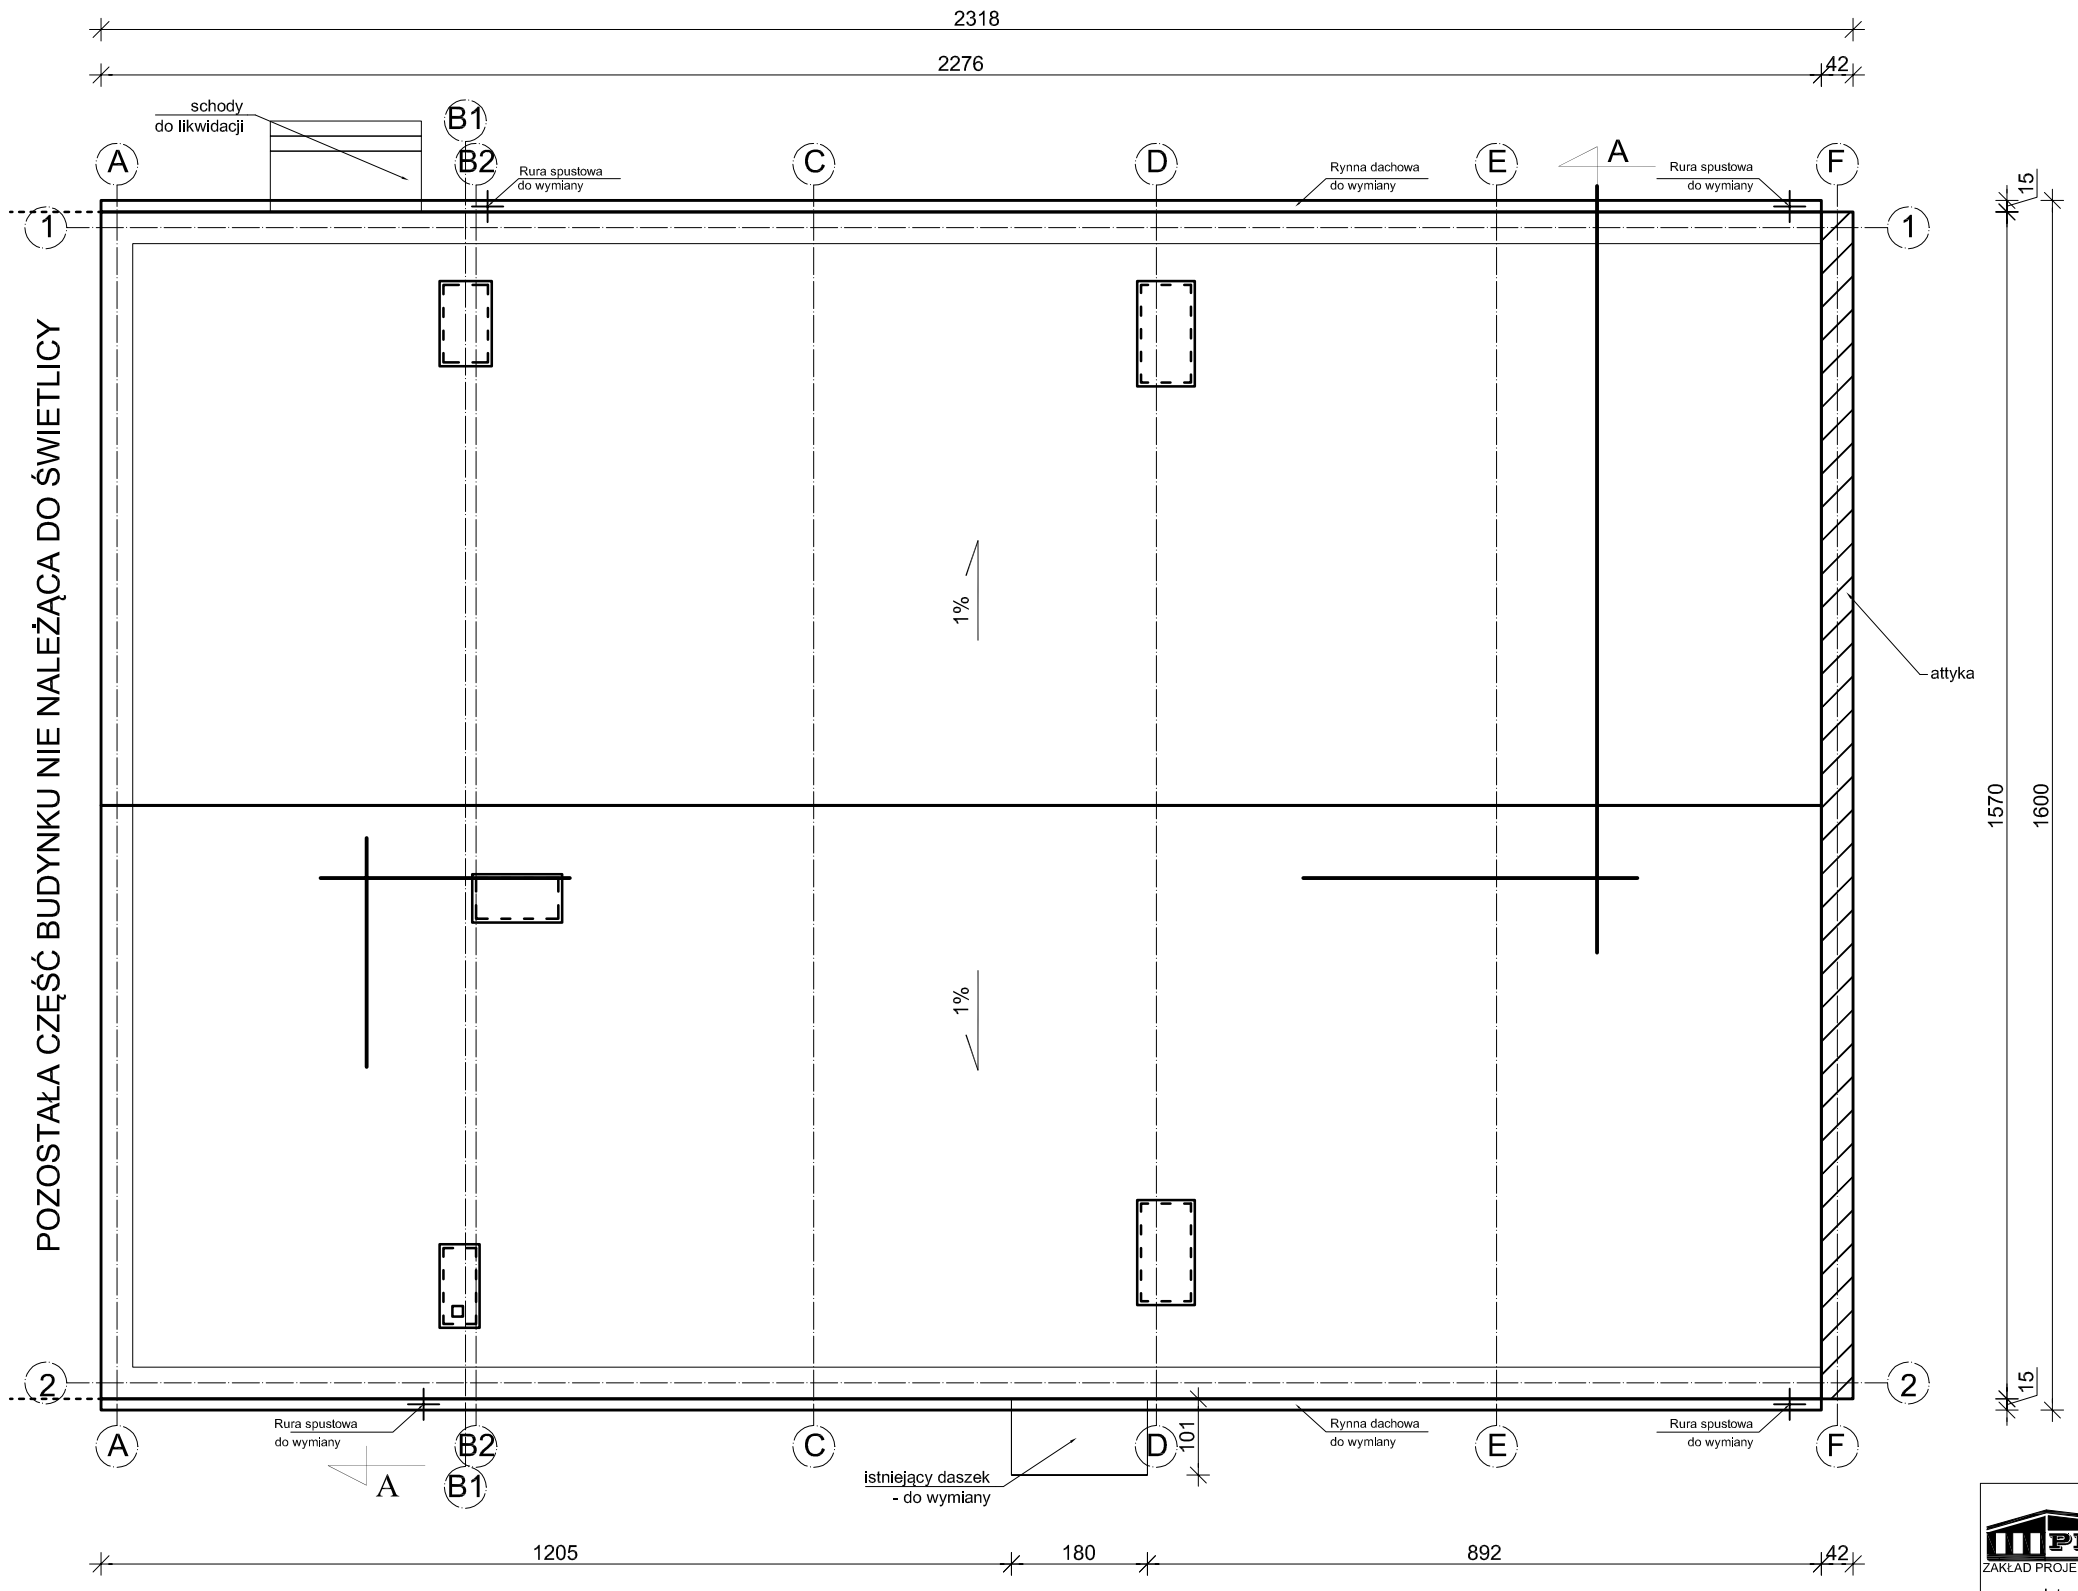

PRO-BUD ZAKŁAD PROJEKTOWO-BUDOWLANY data opracowania: październik 2012r.	"PRO-BUD" ZAKŁAD PROJEKTOWO - BUDOWLANY ul. mjra Hubala 12; 77-300 Człuchów; tel./fax (059) 834-10-51; kom. 0606-875-561	
Inwestor: Gmina Sławno ul. M. Cure-Skłodowskiej 10 76-100 Sławno	Nazwa opracowania: Przebudowa budynku świetlicy w Kwasowie wraz z termomodernizacją budynku	
mgr inż. arch. Lesław Gajda Upr. nr UAN/8346/33/88		Adres obiektu: 77-100 Sławno Kwasowo Nr Dz. 194/16
mgr inż. Bogdan Sierant Upr. nr AN/8346/299/81		
mgr inż. Ewa Zagórzańska Upr. nr POM/0361/OWOK/08		Skala 1:100
mgr inż. Wioletta Januszewska		Nr rys. I-3
mgr inż. Małgorzata Kaśkiewicz		
Treść rys: Rzut połaci dachowej - Inwentaryzacja		