


INWENTARYZACJA ŚWIETLICY
W KWASOWIE
RZUT POŁACI DACHU
skala 1:100

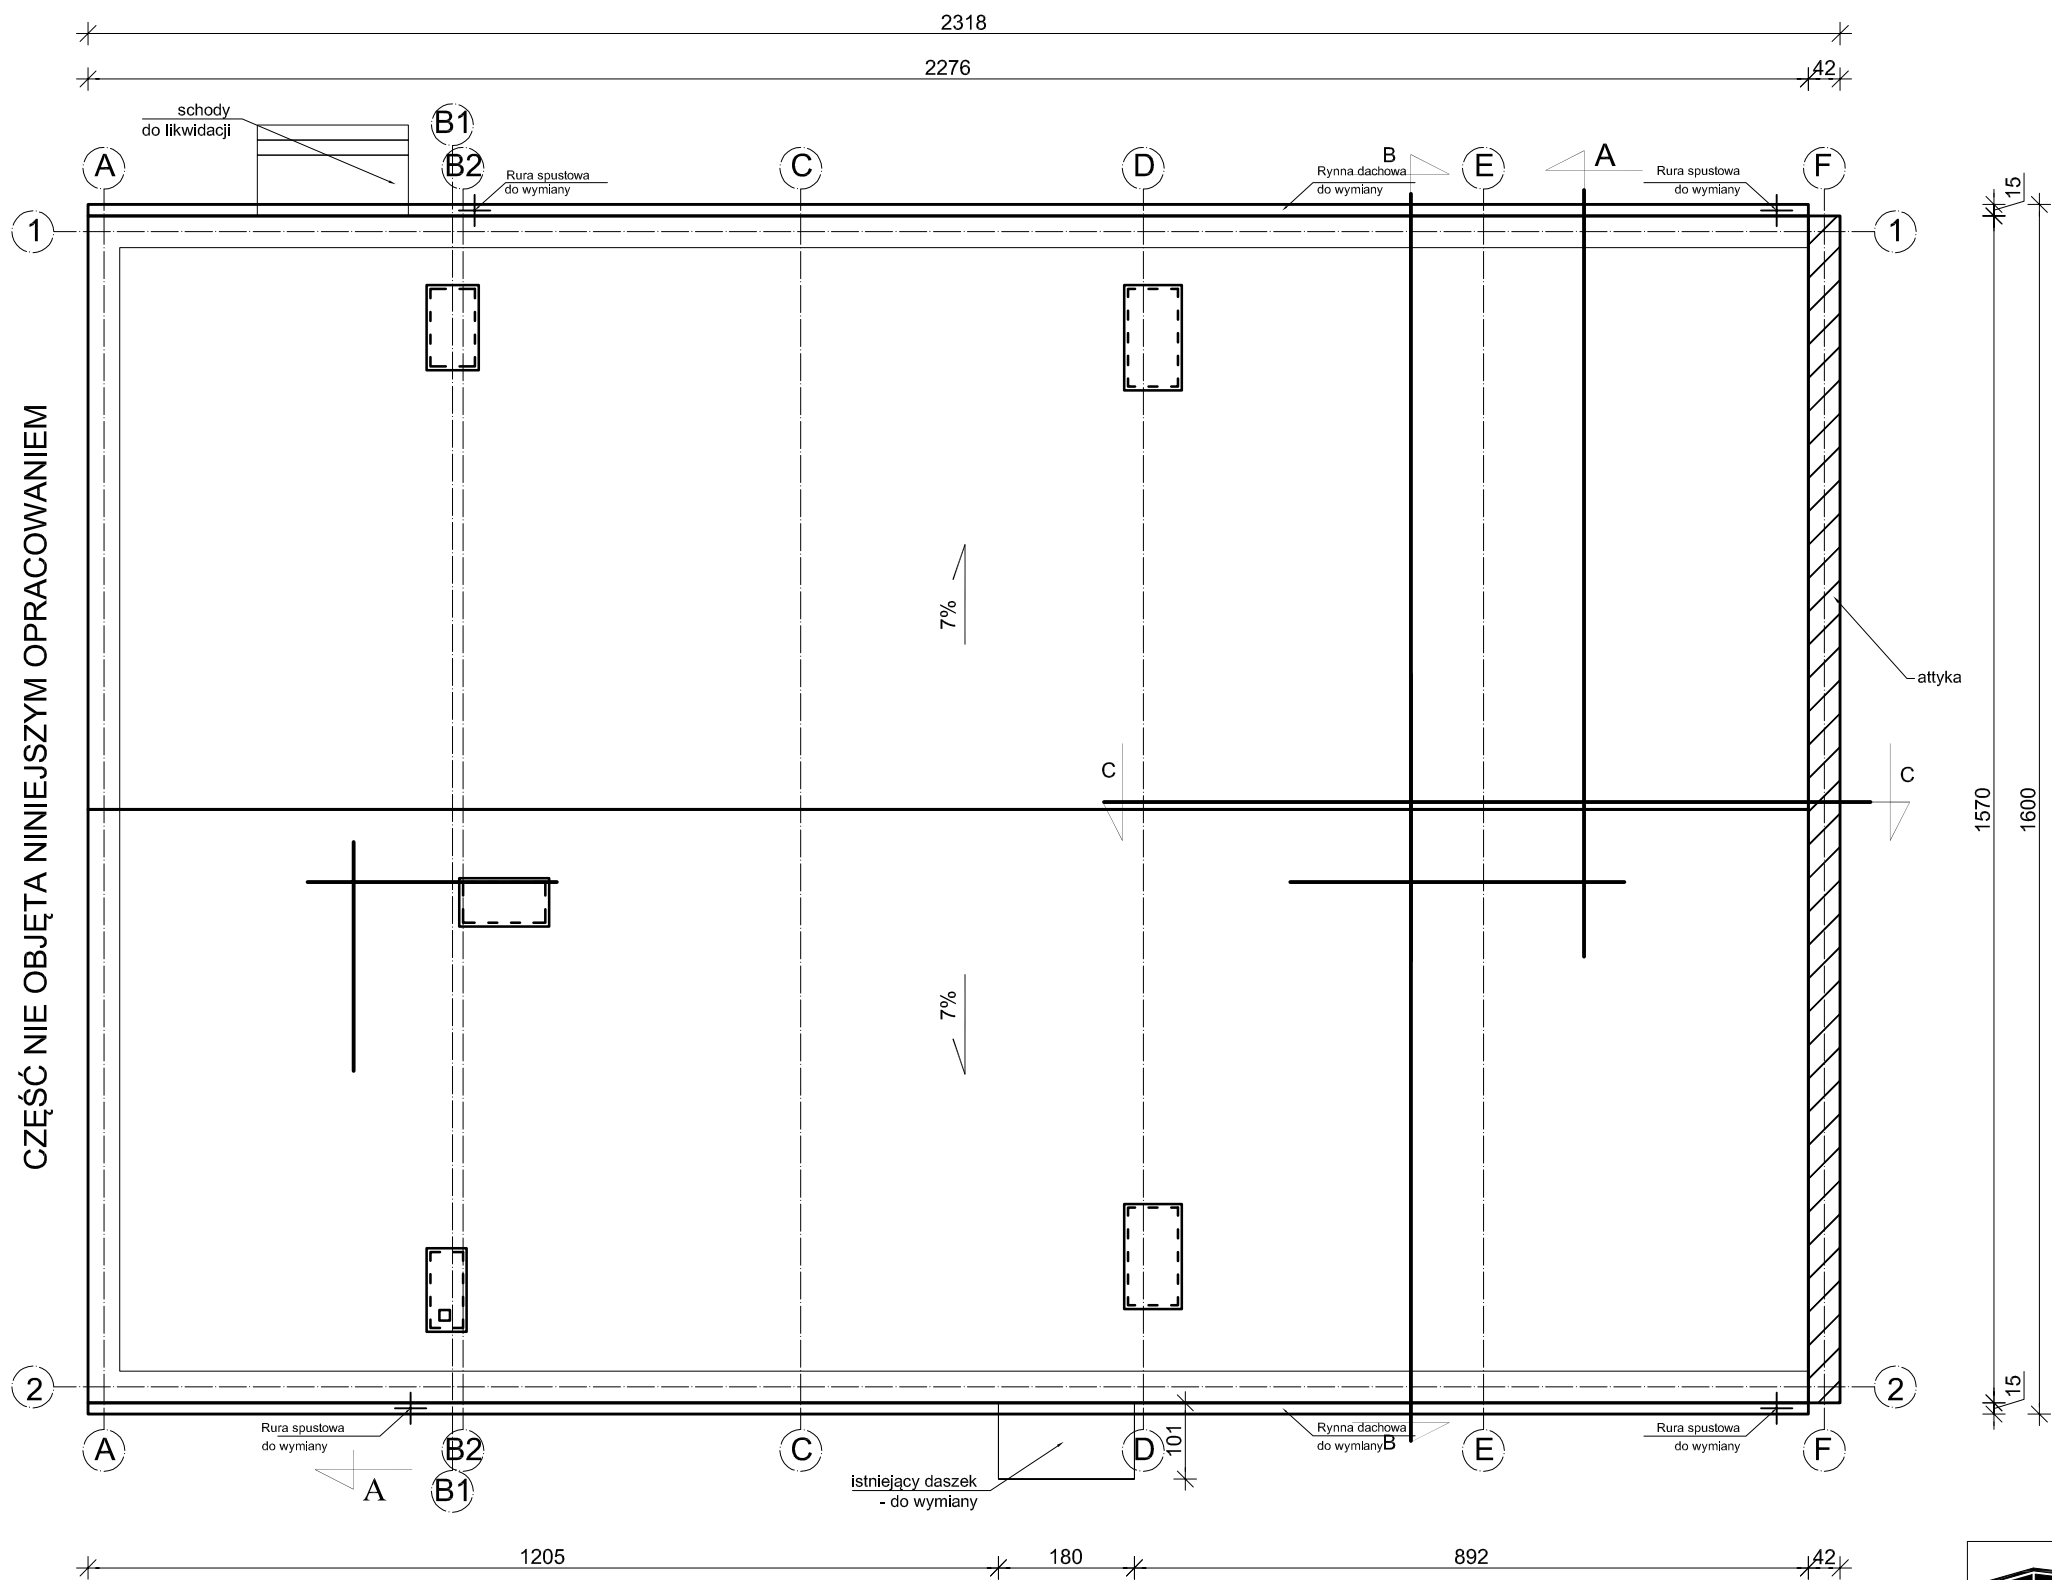

 ZAKŁAD PROJEKTOWO-BUDOWLANY data opracowania: kwiecień 2013r.		"PRO-BUD" ZAKŁAD PROJEKTOWO - BUDOWLANY ul. mjra Hubala 12; 77-300 Człuchów; tel./fax (059) 834-10-51; kom. 0606-875-561	
Inwestor: Gmina Sławno ul. M. Cure-Skłodowskiej 10 76-100 Sławno		Nazwa opracowania: Przebudowa budynku świetlicy w Kwasowie wraz z termomodernizacją budynku	
mgr inż. Bogdan Sierant Upr. nr AN/8346/299/81			Adres obiektu: 77-100 Sławno Kwasowo Nr Dz. 194/16
mgr inż. Ewa Zagórzeńska Upr. POM/0353/POOK/12 POM/0361/OWOK/08			
mgr inż. Wioletta Januszewska		Skala 1:100	
mgr inż. Małgorzata Kaśkiewicz		Nr rys. I-3Z	
Treść rys: Rzut połąci dachowej - zamienny			