



ELEMENTY DO ROZBIÓRKI skala 1:50

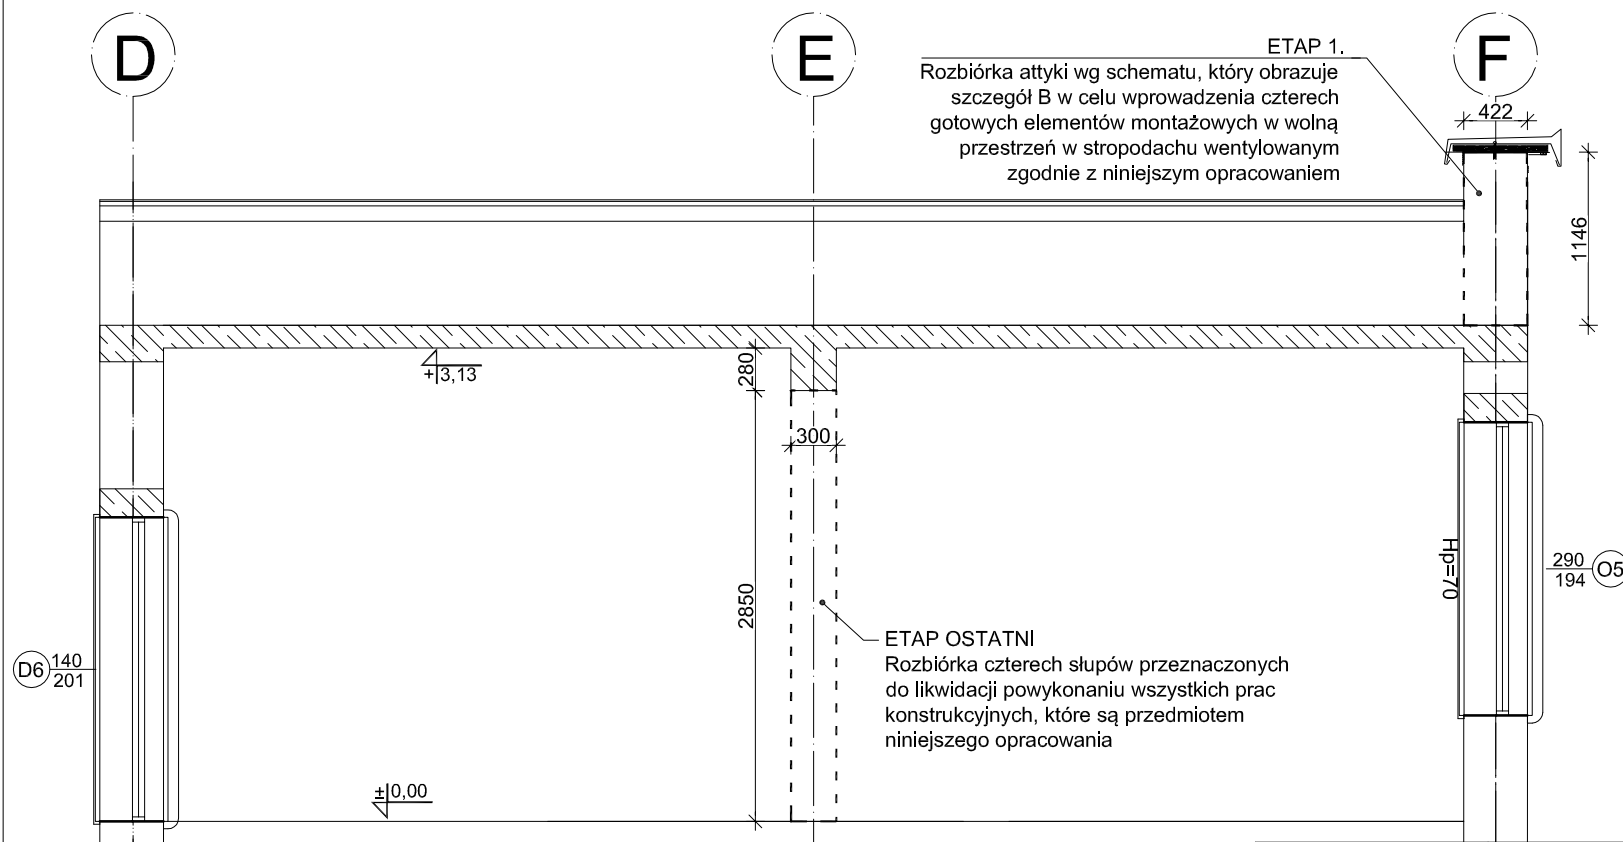

SZCZEGÓŁ B
skala 1:15

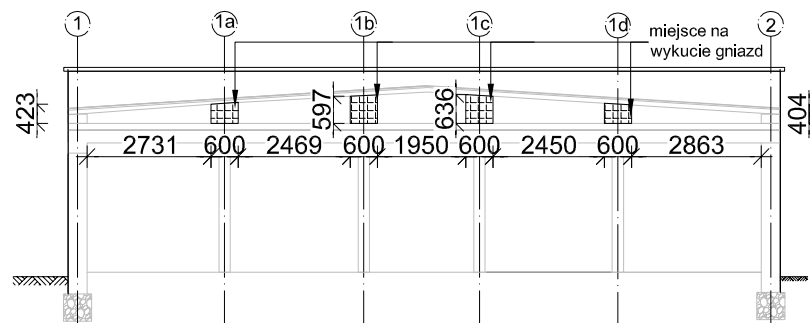

data opracowania:
kwiecień 2013r.

"PRO-BUD" ZAKŁAD PROJEKTOWO -
BUDOWLANY

ul. mjr Hubala 12; 77-300 Człuchów;
tel./fax (059) 834-10-51; kom. 0606-875-561

Inwestor:
Gmina Sławno
ul. M. Cury-Skłodowskiej 10
76-100 Sławno

Nazwa opracowania:
Przebudowa budynku świetlicy w Kwasowie wraz z
termomodernizacją budynku

mgr inż. Bogdan Sierant
Upr. nr AN/8346/299/81

mgr inż. Ewa Zagórzńska
Upr. POM/0353/POOK/12
POM/0361/OWOK/08

Adres obiektu:
77-100 Sławno
Kwasowo
Nr Dz. 194/16

mgr inż. Wioletta Januszewska

Skala 1:50

mgr inż. Małgorzata Kaśkiewicz

Nr rys. K-1

Treść rys:
Elementy do rozbiórki