


KONSTRUKCJA STROPU NAD PARTEREM SKALA 1:100

CZĘŚĆ NIE OBJĘTA NINIEJSZYM OPRACOWANIEM

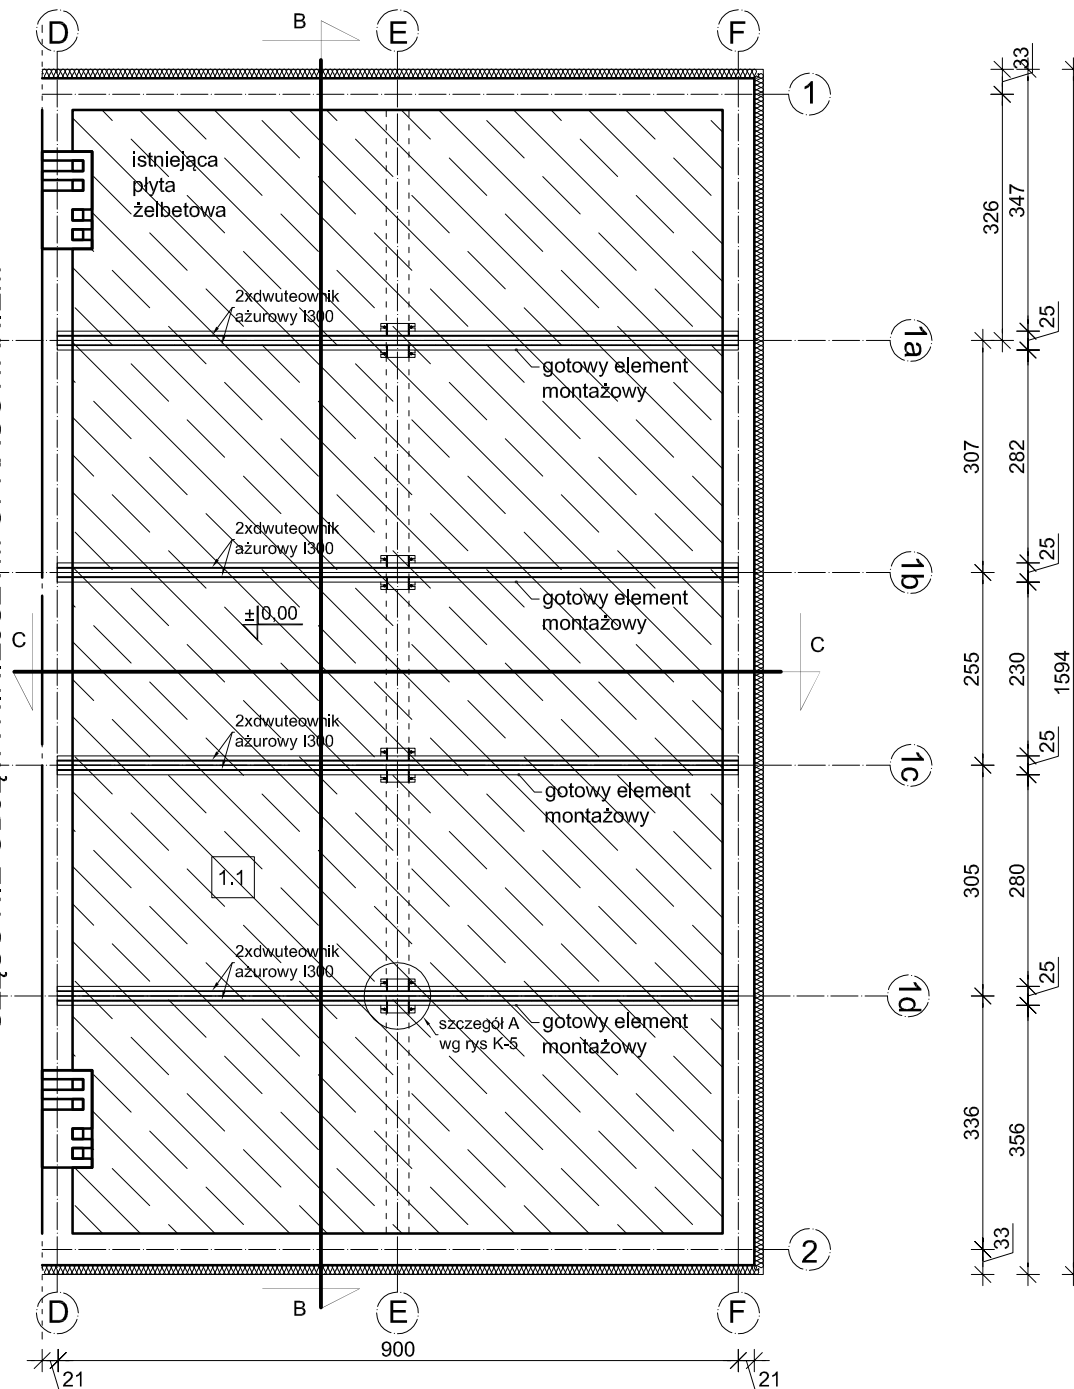

Przez gotowy element montażowy należy rozumieć dwa dwuteowniki ażurowe zespawane ze sobą spoiną czołową na łączeniu półki górnej i dolnej wraz z żeberkami usztywniającymi oraz z przyspawaną do nich blachą górną z gotowymi otworami na śruby łączące zgodnie z rysunkiem K-6 (szczegół A).



data opracowania:
kwiecień 2013r.

**"PRO-BUD" ZAKŁAD PROJEKTOWO -
BUDOWLANY**

ul. m. Hubala 12; 77-300 Człuchów;
tel./fax (059) 834-10-51; kom. 0606-875-561

Inwestor: Gmina Sławno ul. M. Cury-Skłodowskiej 10 76-100 Sławno	Nazwa opracowania: Przebudowa budynku świetlicy w Kwasowie wraz z termomodernizacją budynku	
mgr inż. Bogdan Sierant Upr. nr AN/8346/299/81		Adres obiektu: 77-100 Sławno Kwasowo Nr Dz. 194/16
mgr inż. Ewa Zagórzńska Upr. POM/0353/POOK/12 POM/0361/OWOK/08		
mgr inż. Wioletta Januszewska		Skala 1:100
mgr inż. Małgorzata Kaśkiewicz		Nr rys. K-3
Treść rys: Rzut konstrukcji stropu nad częścią budynku objętą niniejszym opracowaniem		