


Diagram illustrating a sequence of operations or a process flow, showing five horizontal lines with various tick marks and numbers:

- Line 1: 60, 45, 313, 15, 46, 77
- Line 2: 95, 295, 44, 122
- Line 3: 95, 461
- Line 4: 556
- Line 5: (empty)

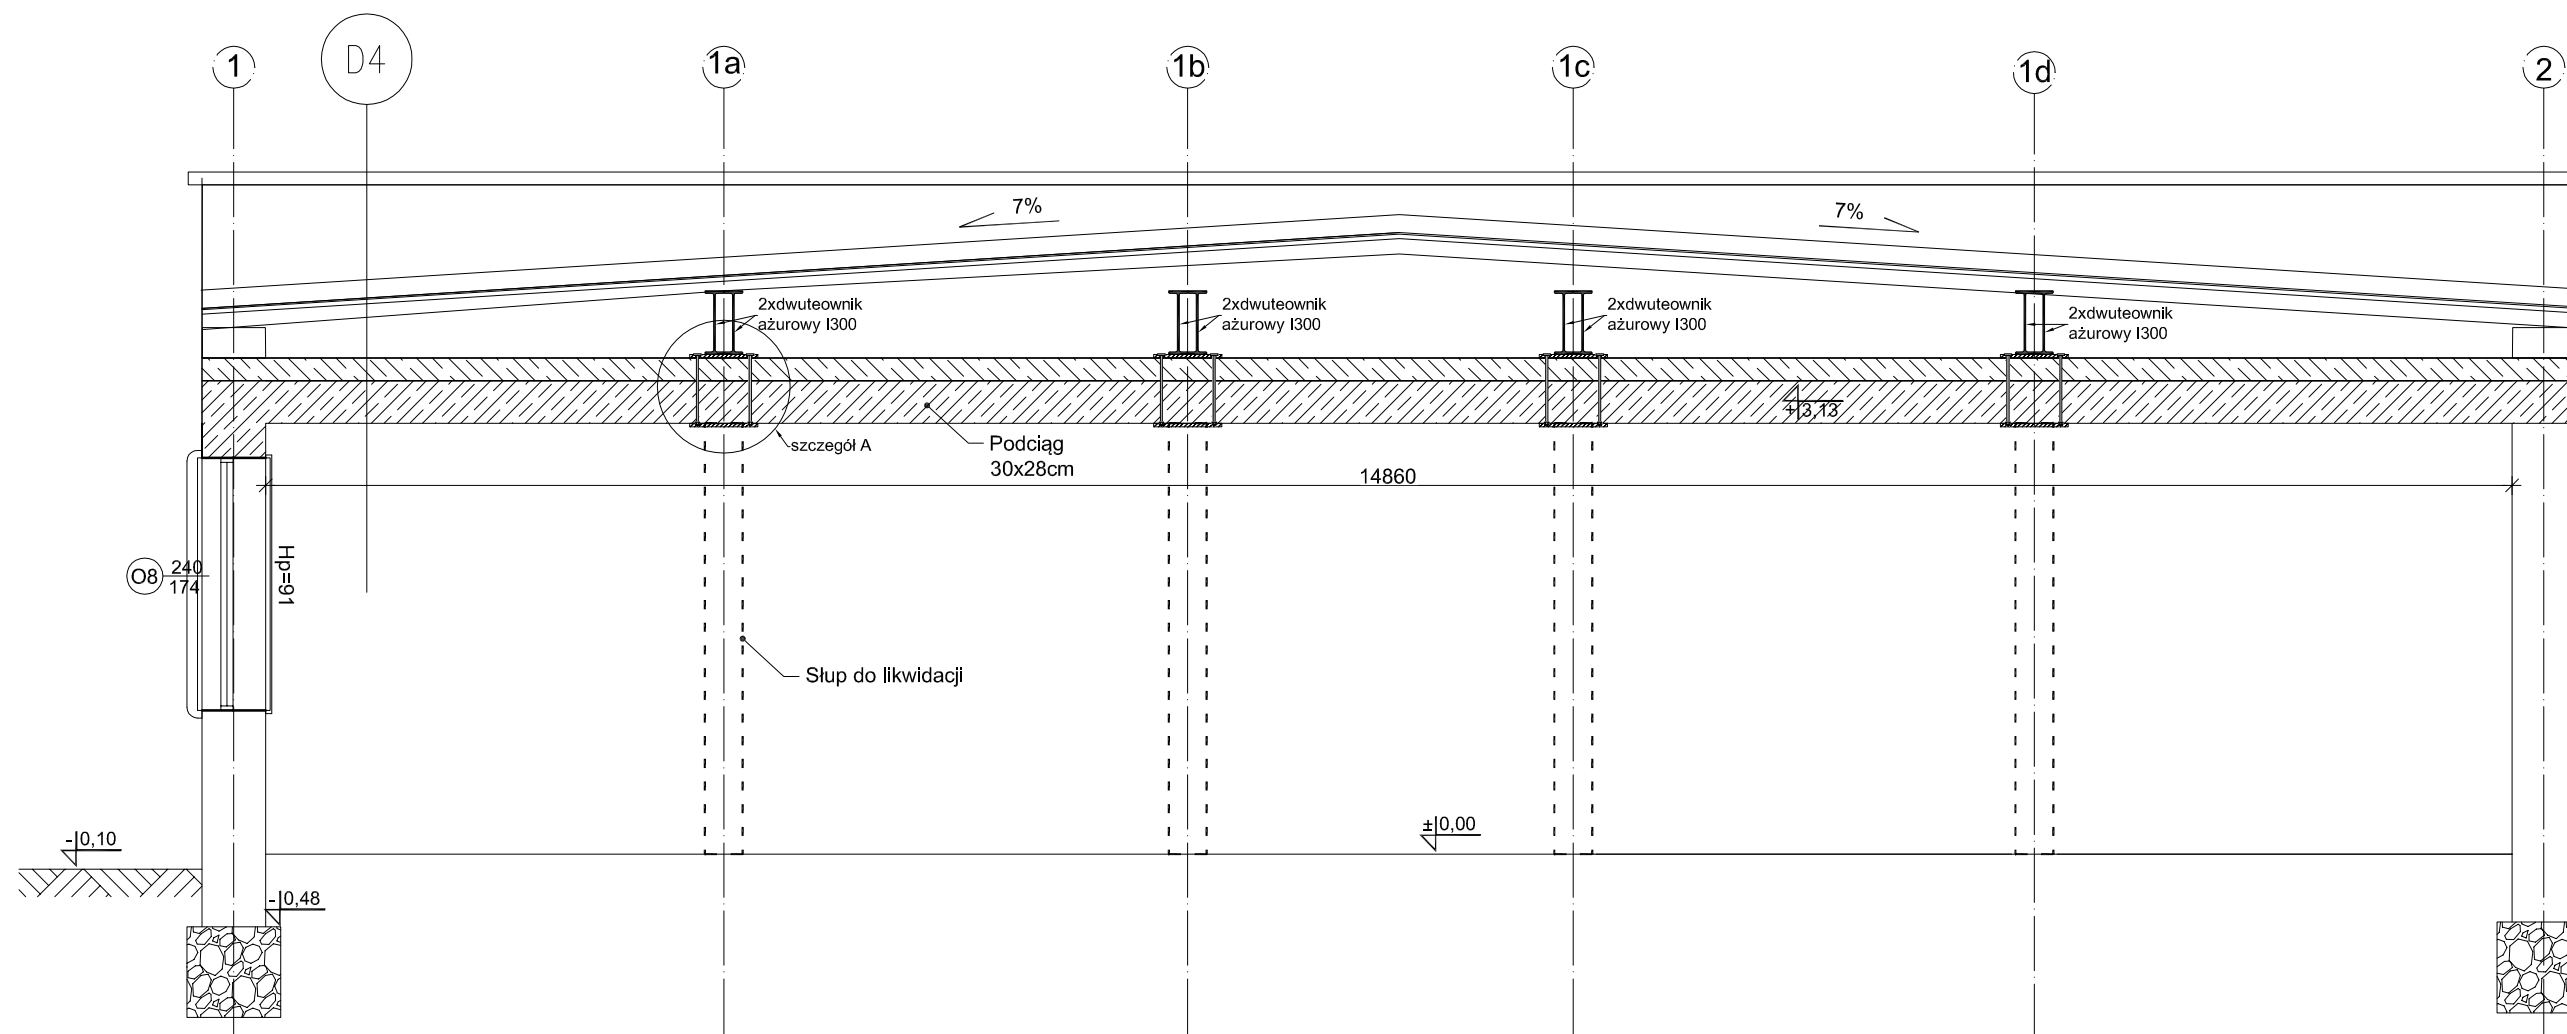

PAPA TERMOZGRZEWAŁNA
STYROPAPA GR. 12CM
2xPAPA TERMOZGRZEWAŁNA
SZLICHTA GR. 3CM
PŁYTKI DKZ GR. 10CM
ŚCIANKI KOLANKOWE CO 3M
PUSTKA
STROP ŻELBETOWY GR. 15CM
PODCIĄG ŻELBETOWY 25X28CM
PARAZOLACJA
SUFIT PODWIESZANY NA RUSZCIE METALOWYM 2X19CM UKŁADANY DIAGONALNIE

	-ściany istniejące
	-ściany projektowane/zamurowania
	-wyburzenia/przebiecia



ul. mjr. Hubala 12; 77-300 Człuchów;
tel./fax (059) 834-10-51; kom. 0606-875-561

Nazwa opracowania:
Przebudowa budynku świetlicy w Kwasowie wraz z
termomodernizacją budynku

Adres obiektu:
77-100 Sławno
Kwasowo
Nr Dz. 194/16

Nr Dz. 194/16

Skala	1:50
-------	------

Nr rvs.	K-4
---------	-----

Treść rys:
Przekrój B-B