




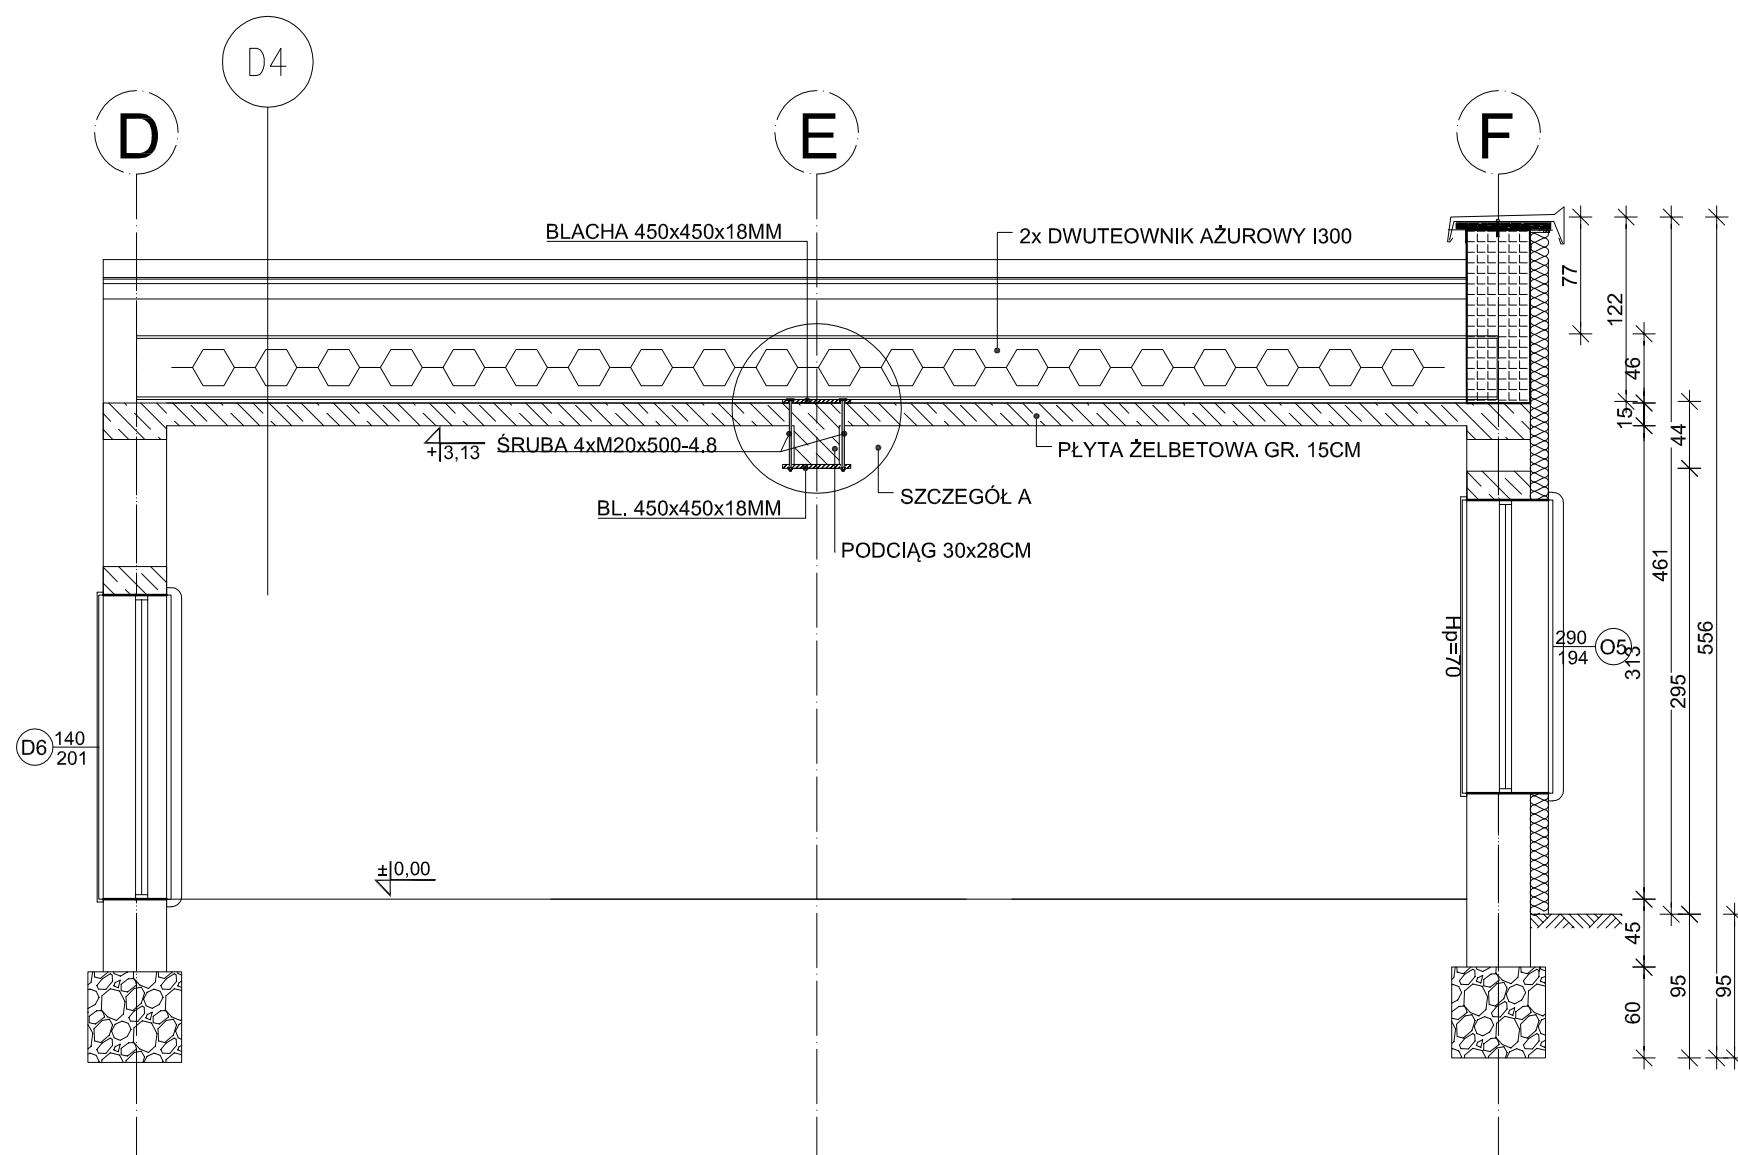

PRZEKRÓJ C-C
skala 1:50



D4	PAPA TERMOZGRZEWAŁNA
	STYROPAPA GR. 12CM
	2xPAPA TERMOZGRZEWAŁNA
	SZLICHTA GR. 3CM
	PŁYTKI DKZ GR. 10CM
	ŚCIANKI KOLANKOWE CO 3M
	PUSTKA
	STROP ŻELBETOWY GR. 15CM
	PODCIĄG ŻELBETOWY 25X28CM
	PARAZOLACJA
	SUFIT PODWIESZANY NA RUSZCIE METALOWYM 2X19CM UKŁADANY DIAGONALNIE

LEGENDA:

-  -ściany istniejące
-  -ściany projektowane/zamurowania
-  -wyburzenia/przebiecia

 <p>data opracowania: kwiecień 2013r.</p>	<h1 style="text-align: center;">"PRO-BUD" ZAKŁAD PROJEKTOWO-BUDOWLANY</h1> <p style="text-align: center;">ul. mjra Hubala 12; 77-300 Człuchów; tel./fax (059) 834-10-51; kom. 0606-875-561</p>	
<p>Inwestor: Gmina Sławno ul. M. Cury-Skłodowskiej 10 76-100 Sławno</p>	<p>Nazwa opracowania: Przebudowa budynku świetlicy w Kwasowie wraz z termomodernizacją budynku</p>	
<p>mgr inż. Bogdan Sierant Upr. nr AN/8346/299/81</p>		<p>Adres obiektu: 77-100 Sławno</p>
<p>mgr inż. Ewa Zagórzańska Upr. POM/0353/POOK/12 POM/0361/OWOK/08</p>		<p>Kwasowo Nr Dz. 194/16</p>
<p>mgr inż. Wioletta Januszewska</p>		<p>Skala 1:50</p>
<p>mgr inż. Małgorzata Kaśkiewicz</p>		<p>Nr rys. K-5</p>
<p>Treść rys: Przekrój C-C</p>		