
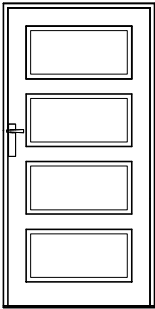
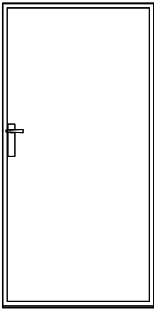
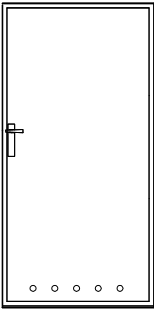
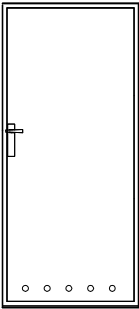



ZESTAWIENIE STOLARKI DRZWIOWEJ									
OZNACZENIE		D1		D2		D3		D4	
SCHEMAT SKALA 1: 50									
		DRZWI WEWNĘTRZNE, PEŁNE, DRZWI ZAOPATRZYĆ W ZAMEK PATENTOWY		DRZWI WEWNĘTRZNE, PEŁNE, OCIEPLANE, $U_{max}=2,6W/m^2K$, DRZWI ZAOPATRZYĆ W ZAMEK PATENTOWY Z MECHANIZMEM AWARYJNEGO OTWIERANIA		DRZWI WEWNĘTRZNE, PEŁNE, ODPORNE NA WILGOĆ, ŁATWOZMYWALNE, WENTYLOWANE - TULEJE WENTYLACYJNE, OTWÓR O POWIERZCHNI CZYNNEJ MIN. 0,022 m², DRZWI ZAOPATRZYĆ W SAMOZAMYKACZE		DRZWI WEWNĘTRZNE, PEŁNE, ODPORNE NA WILGOĆ, ŁATWOZMYWALNE, WENTYLOWANE - TULEJE WENTYLACYJNE, OTWÓR O POWIERZCHNI CZYNNEJ MIN. 0,022 m², DRZWI ZAOPATRZYĆ W ZAMEK ŁAZIENKOWY Z MECHANIZMEM AWARYJNEGO OTWIERANIA ORAZ SAMOZAMYKACZE	
WYMIAR W ŚWIETLE MURU	S ₀	102		102		102		92	
	H ₀	210		210		210		210	
MATERIAŁ		DREWNIANE		DREWNIANE PŁYTOWE		DREWNIANE PŁYTOWE		DREWNIANE PŁYTOWE	
CECHY		P	L	P	L	P	L	P	L
PARTER	szt.	0	1	1	0	3	0	1	1
RAZEM	szt.	1		1		3		2	

STOLARKĘ DRZWIOWĄ WYKONAĆ NA PODSTAWIE OBMIARÓW Z NATURY WYKONANYCH PRZEZ PRODUCENTA LUB WYKONAWCĘ

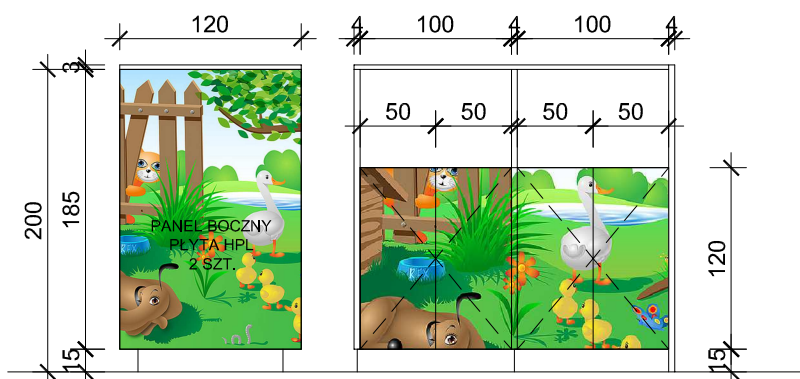

KABINY Z POMIESZCZENIA 1.07 WYKONAĆ Z PŁYTY HPL Z MOTYWEM "ON A FARM " NA PODSTAWIE OBMIARÓW Z NATURY WYKONANYCH PRZEZ PRODUCENTA LUB WYKONAWCĘ

P.H.U.Taros - Pracownia Projektowa				
	temat: Remont i przebudowa toalet i zaplecza socjalnego w budynku Szkoły Podstawowej w Bobrowicach			
	adres: Bobrowice 22, działka nr 67			
	rysunek: ZESTAWIENIE STOLARKI			
	projektował:	arch. Piotr Zysk	PO/KK/424/2011 w specjalności architektonicznej	Faza:PB
	sprawdził:	arch. Karolina Paluszyńska	PO/KK/408/2011 w specjalności architektonicznej	nr rys.:
nr archiwalny 05/2014	03.2014	architektura	skala 1:50	B/SPB/05