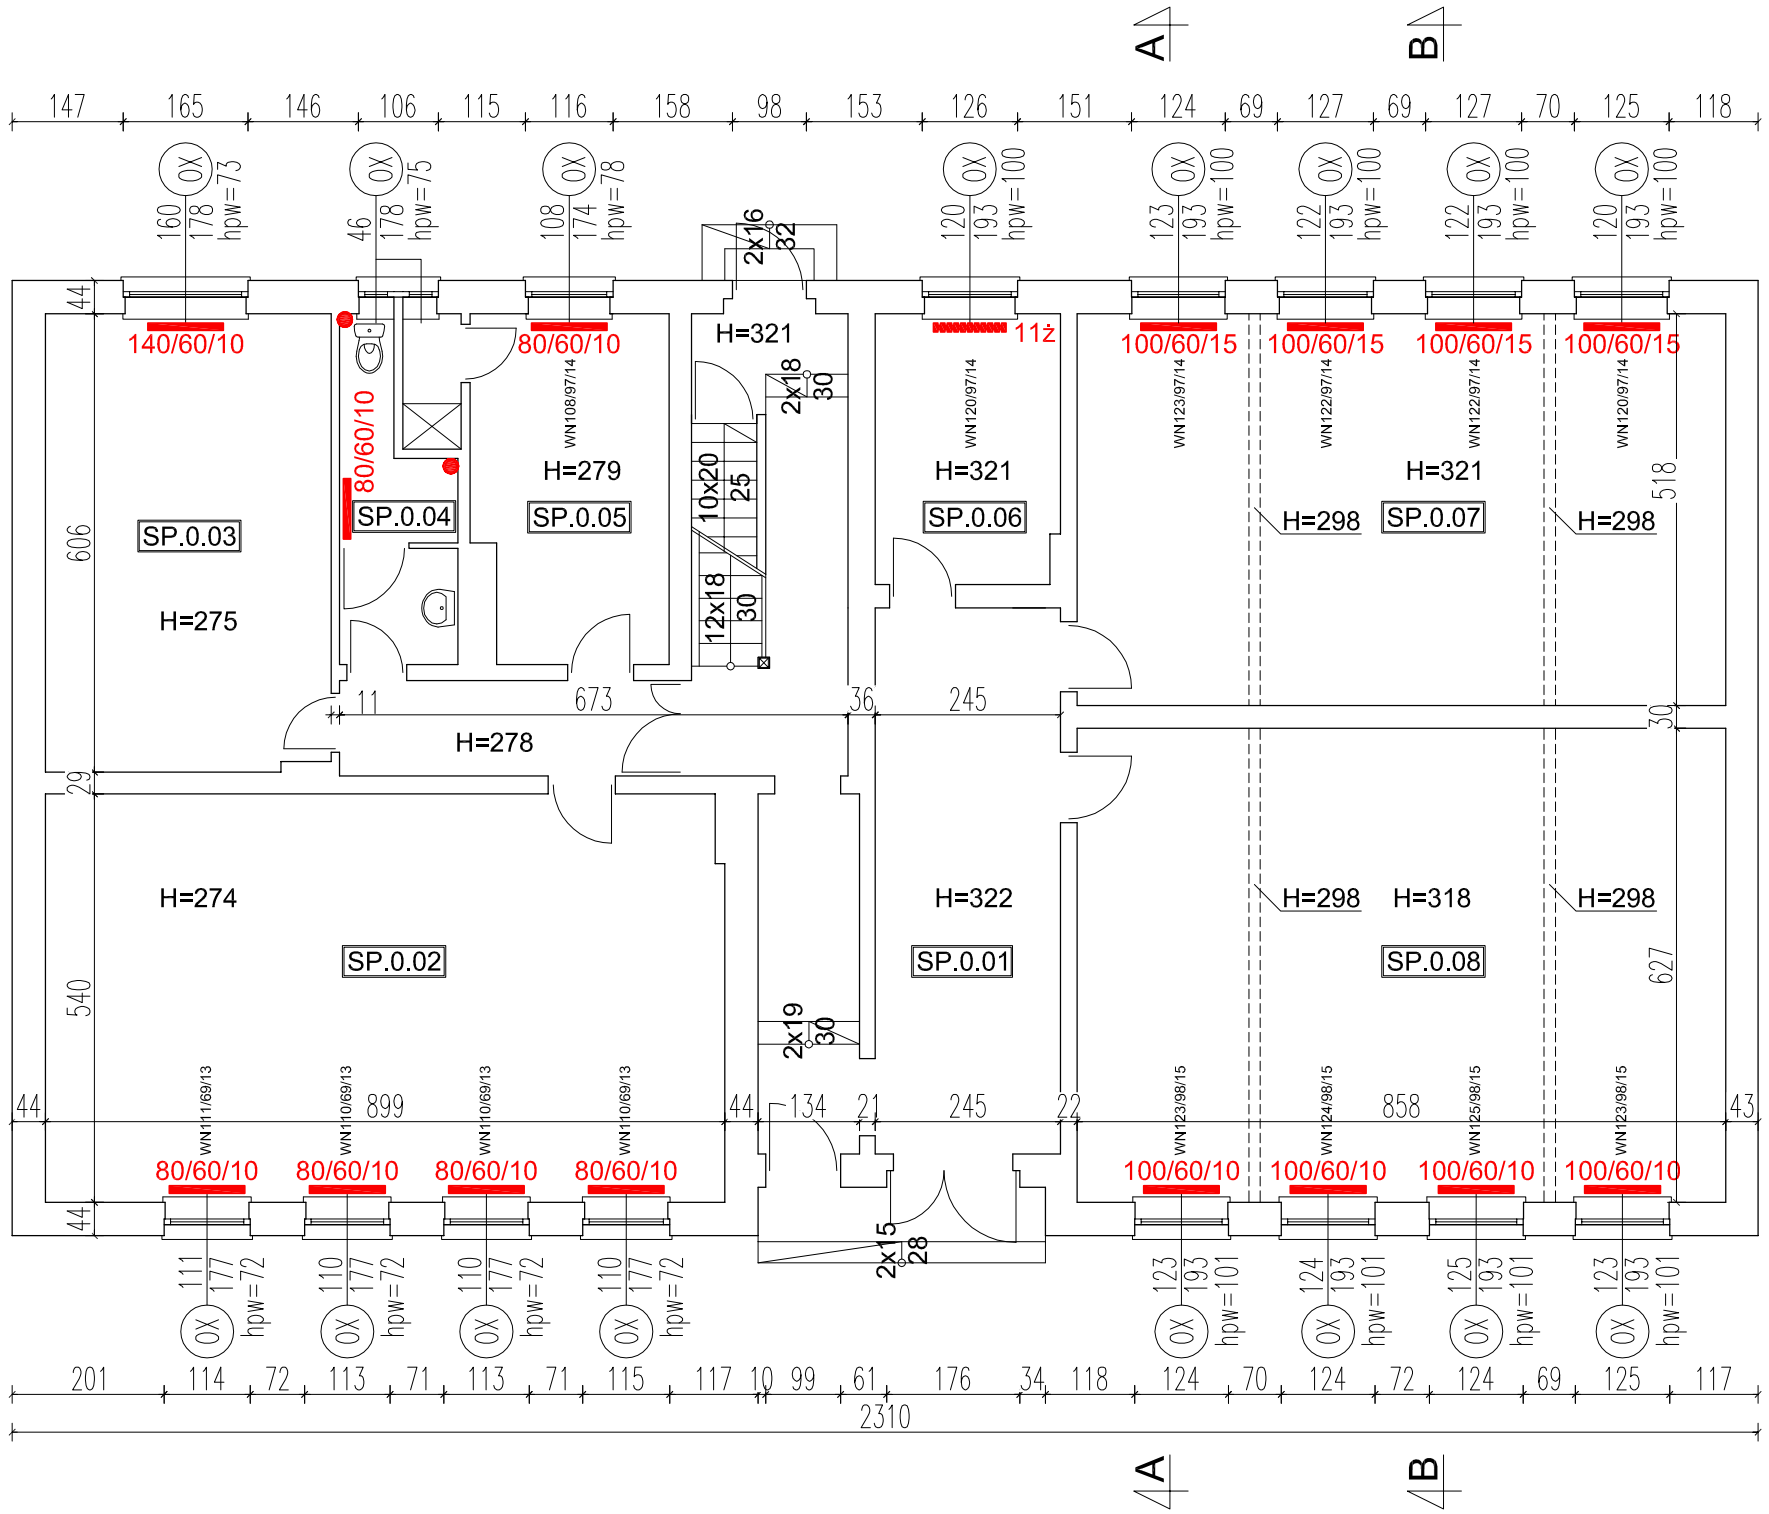

SZKOŁA PODSTAWOWA		
l.p.	Pomieszczenie	m²
SP.0.01	Komunikacja	43,00
SP.0.02	Sala lekcyjna nr 1	48,42
SP.0.03	Sala lekcyjna nr 2	22,81
SP.0.04	Wc	5,66
SP.0.05	Gabinet	13,11
SP.0.06	Sekretariat	8,67
SP.0.07	Sala lekcyjna nr 3	44,44
SP.0.08	Sala lekcyjna nr 4	53,77
	suma	239,88

Legenda :	
	Drzwi wewnętrzne/zewnętrzne
●	Pion kanalizacyjny
4ż	Grzejnik żeliwny / ilość żeberek
60/60/10	Grzejnik płytowy / szer.wys.głęb.
- - - - - - - -	Podciąg
obiekt /piętro/numer	Numeracja pomieszczenia
H=xxx	Wysokość pomieszczenia
nr. szerokość wysokość wys. parapetu	Oznaczenie okna

P.H.U.Taros - Pracownia Projektowa

taros

nr archiwalny 05/2014

temat: Remont i przebudowa toalet i zaplecza socjalnego w budynku Szkoły Podstawowej w Bobrowicach

adres: Bobrowice 22, działka nr 67

rysunek: RZUT PARTERU

projektował:	arch. Piotr Zysk	PO/KK/424/2011 w specjalności architektonicznej	Faza:INW.
sprawdził:	arch. Karolina Paluszyńska	PO/KK/408/2011 w specjalności architektonicznej	nr rys.:
03.2014	architektura	skala 1:100	I/SPB/02