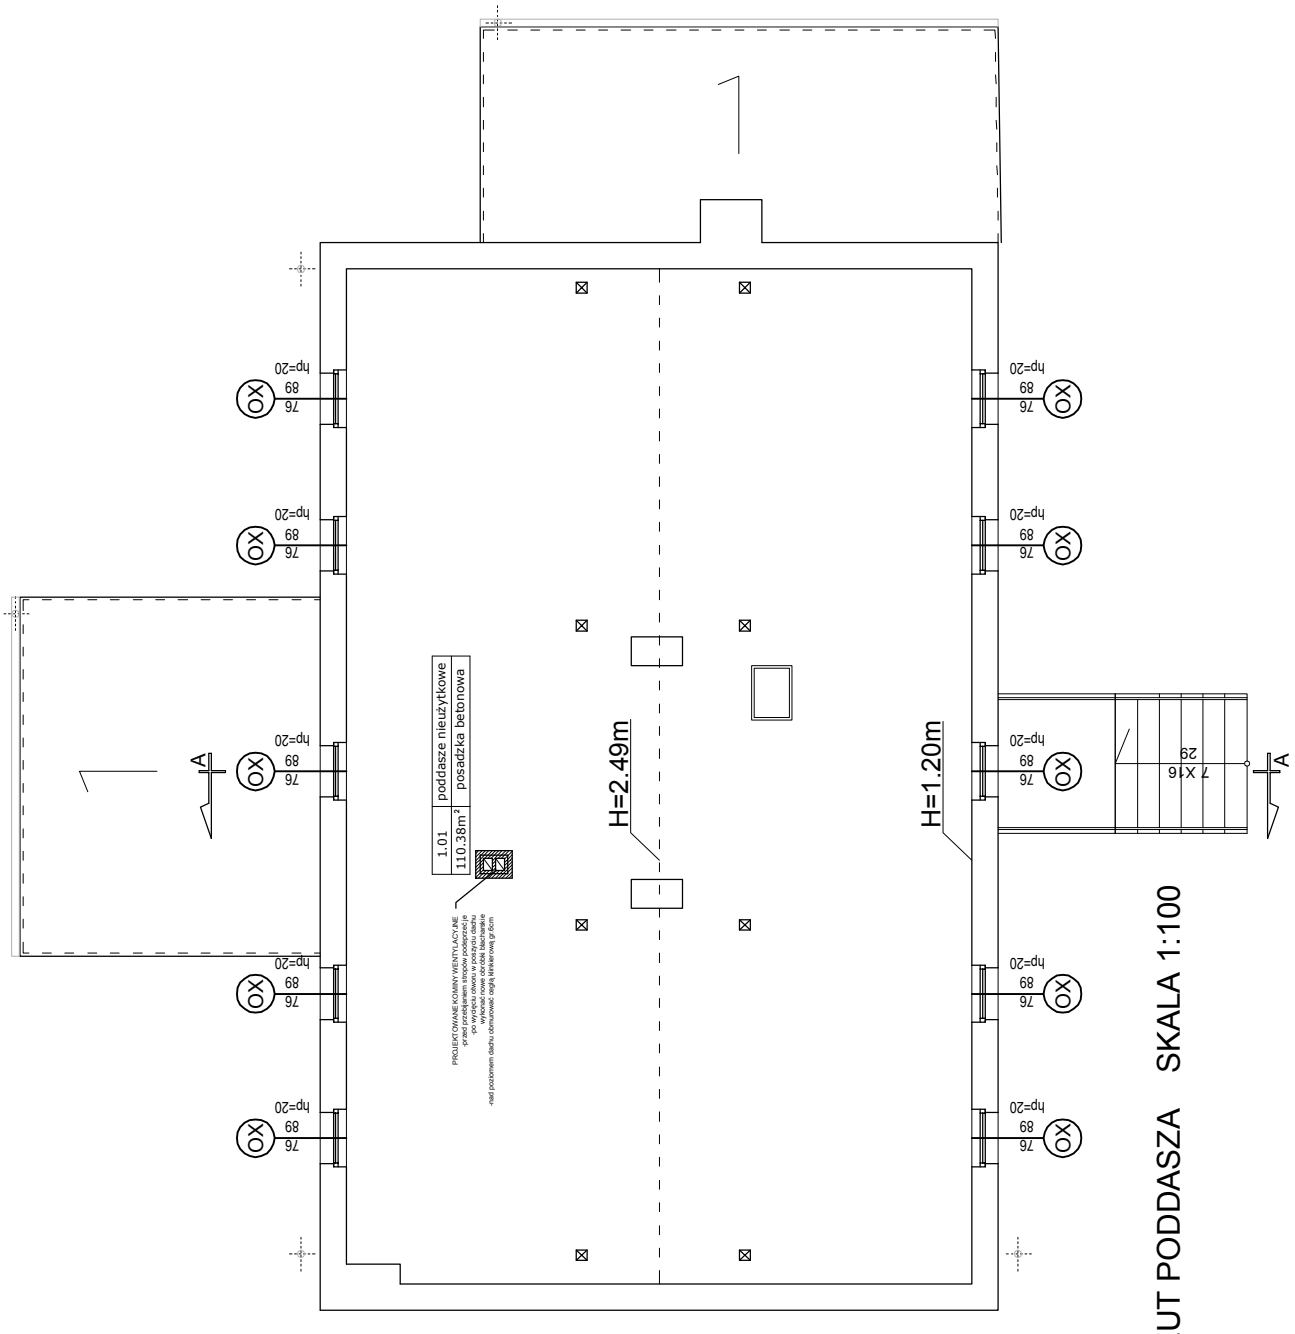

RZUT PODDASZA SKALA 1:100

P.H.U.Taros - Pracownia Projektowa

taros

nr archiwalny 2014/05

Temat:		**Adaptacja pomieszczenia socjalnego na toalety w budynku Szkoły Podstawowej w Bobrowicach**		
Adres:		Bobrowice 23, dz. nr 68, obręb 0001 Bobrowice		
rysunek:		RZUT PODDASZA		
Projektowali:	architektura	arch. Tadeusz Rostkowski arch. Adam Pochylski	GT-NB-63/105/76 w specjalności architektonicznej	
	konstrukcje	inż. Andrzej Łasiński arch. Karolina Paluszyńska-Czekaj	upr. nr 70/El/76 w specjalności konstrukcyjno -budowlanej upr. nr PO/KK/408/2011 w specjalności architektonicznej	
Sprawdzili:	architektura	arch. Karolina Paluszyńska-Czekaj	upr. nr PO/KK/408/2011 w specjalności architektonicznej	
	konstrukcje	inż. Stanisław Kutowski	upr. nr 180/EL/78 w specjalności konstrukcyjno -budowlanej	
03.2014		branża: architektura, konstrukcja	skala 1:50	nr rys.: A2