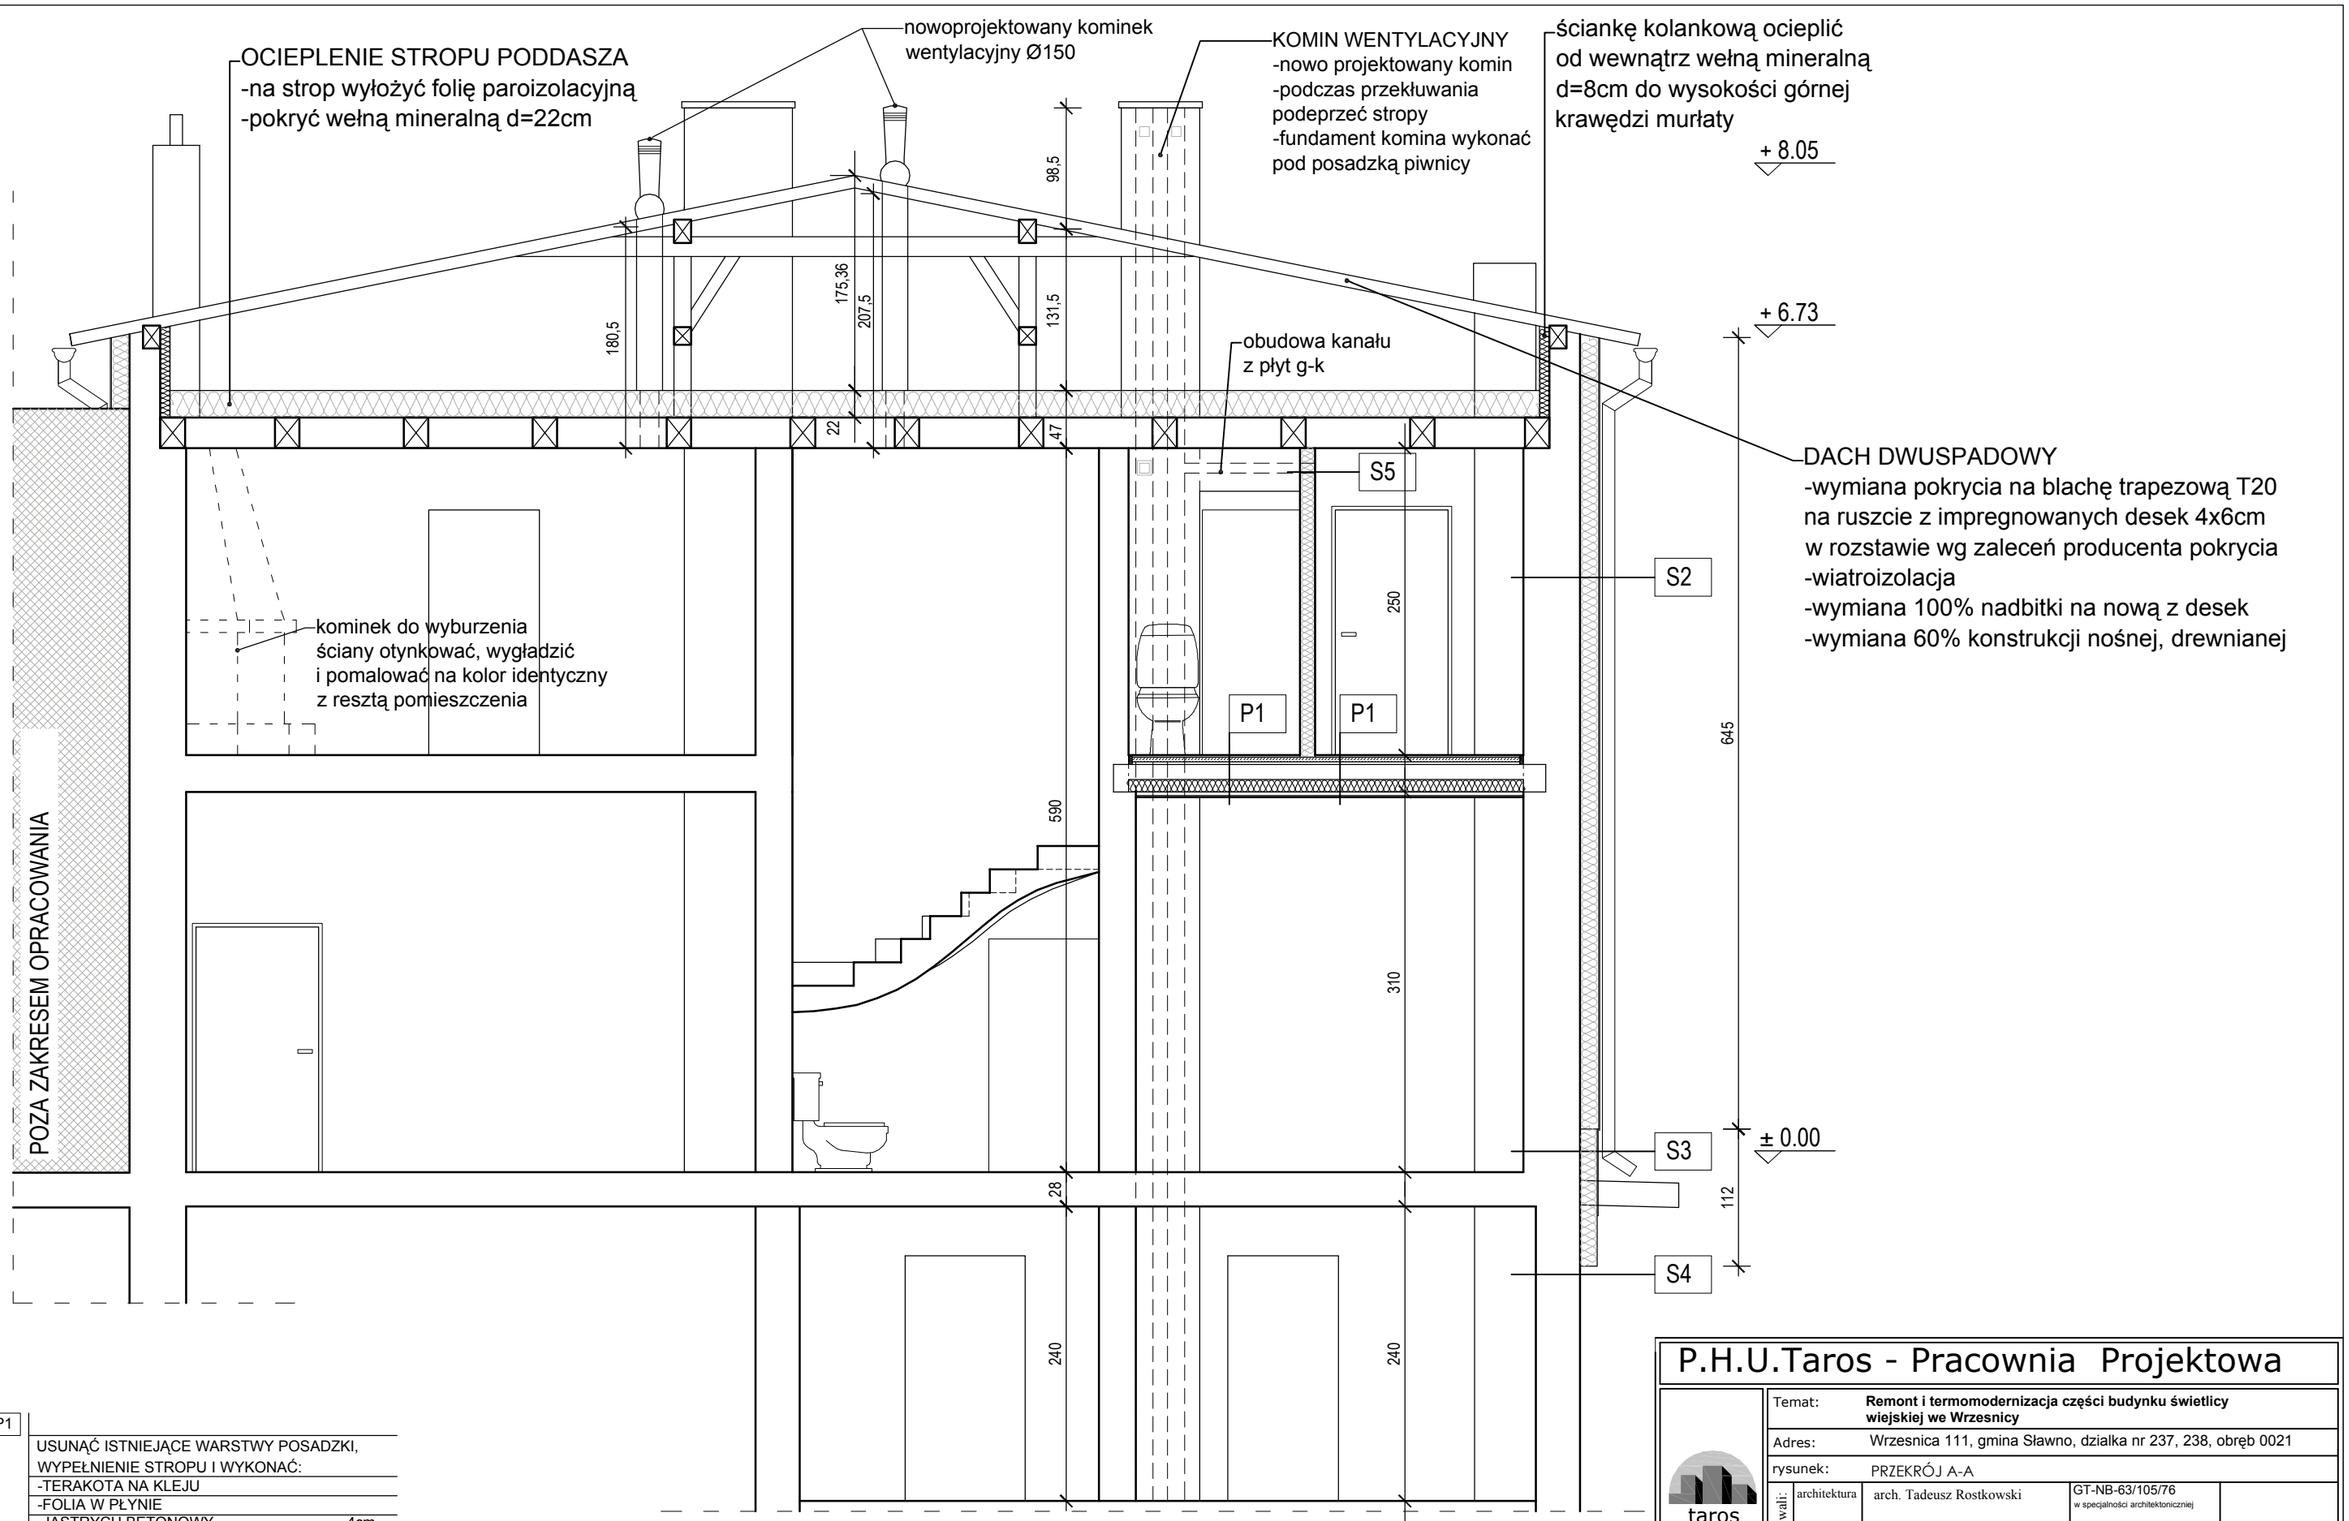

P1

USUNĄĆ ISTNIEJĄCE WARSTWY POSADZKI, WYPEŁNIENIE STROPU I WYKONAĆ:	
-TERAKOTA NA KLEJU	
-FOLIA W PŁYNIE	
-JASTRYCH BETONOWY	4cm
-FOLIA PE	
-PŁYTA OSB	
-PODKŁADKI GUMOWE NA BELKI STROPOWE	
-ISTNIEJĄCE BELKI STROPOWE/ WEŁNA MINERALNA TWARDA	10cm
-FOLIA PAROIZOLUJĄCA	0.2mm
-ŁATY 3x5cm	3cm
-PŁYTA GK	1.25cm

P.H.U.Taros - Pracownia Projektowa

taros

nr archiwalny 2014/05

Temat: **Remont i termomodernizacja części budynku świetlicy wiejskiej we Wrzesnicy**

Adres: Wrzesnica 111, gmina Sławno, działka nr 237, 238, obręb 0021

rysunek: PRZEKRÓJ A-A

Projektowali:	architektura	arch. Tadeusz Rostkowski arch. Marta Thiel	GT-NB-63/105/76 w specjalności architektonicznej	
	konstrukcje	inż. Andrzej Łasiński arch. Karolina Paluszyńska-Czekaj	upr. nr 70/El/76 w specjalności konstrukcyjno -budowlanej upr. nr PO/KK/408/2011 w specjalności architektonicznej	
Sprawdzili:	architektura	arch. Karolina Paluszyńska-Czekaj	upr. nr PO/KK/408/2011 w specjalności architektonicznej	
	konstrukcje	inż. Stanisław Kutowski	upr. nr 180/EL/78 w specjalności konstrukcyjno -budowlanej	
03.2014	branża: architektura, konstrukcja	skala 1:50	nr rys.: A5	