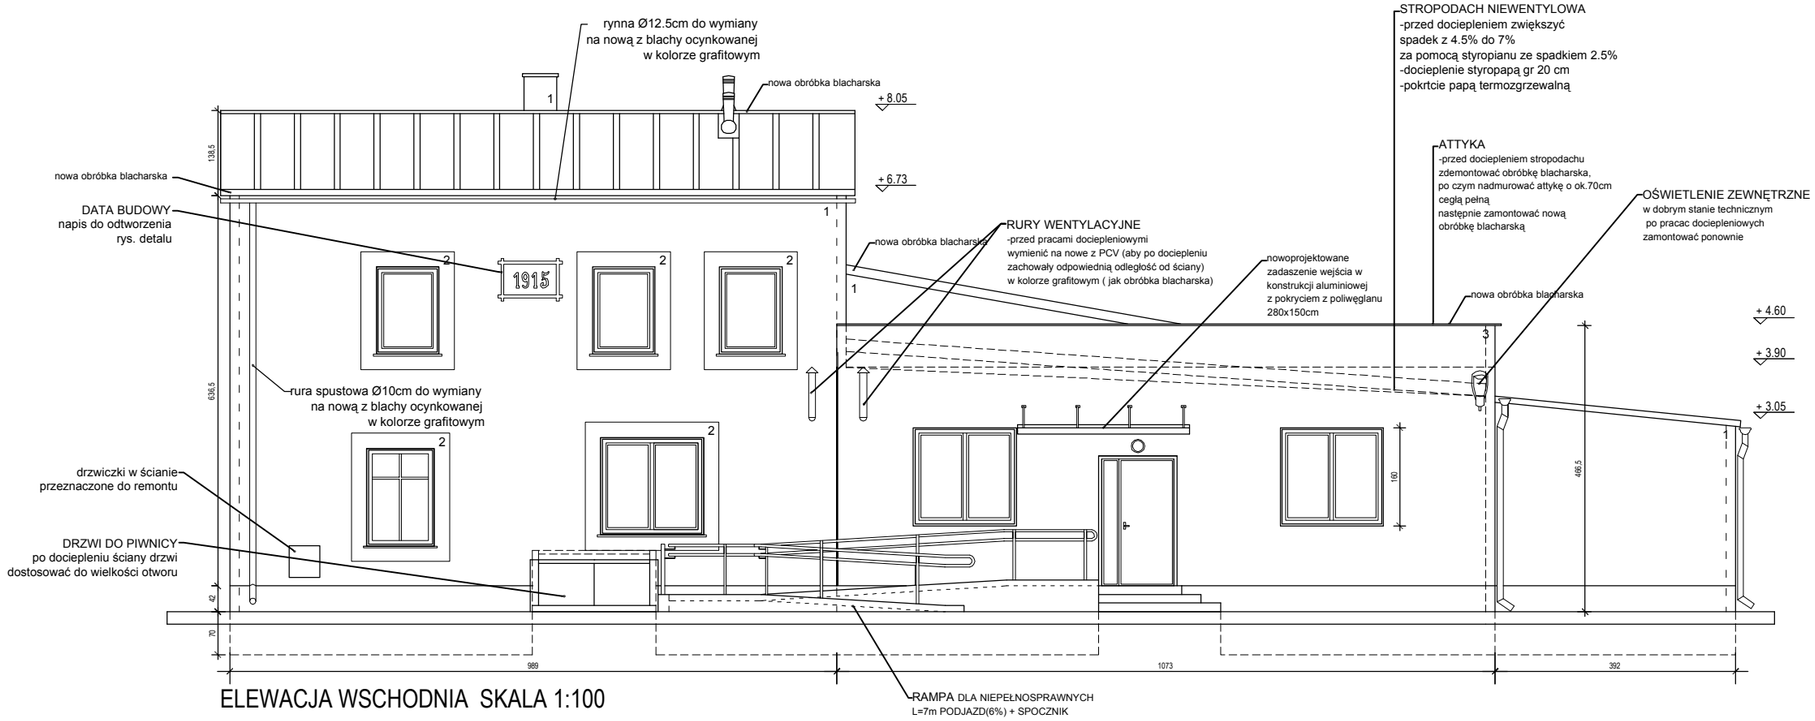

ELEWACJA WSCHODNIA SKALA 1:100

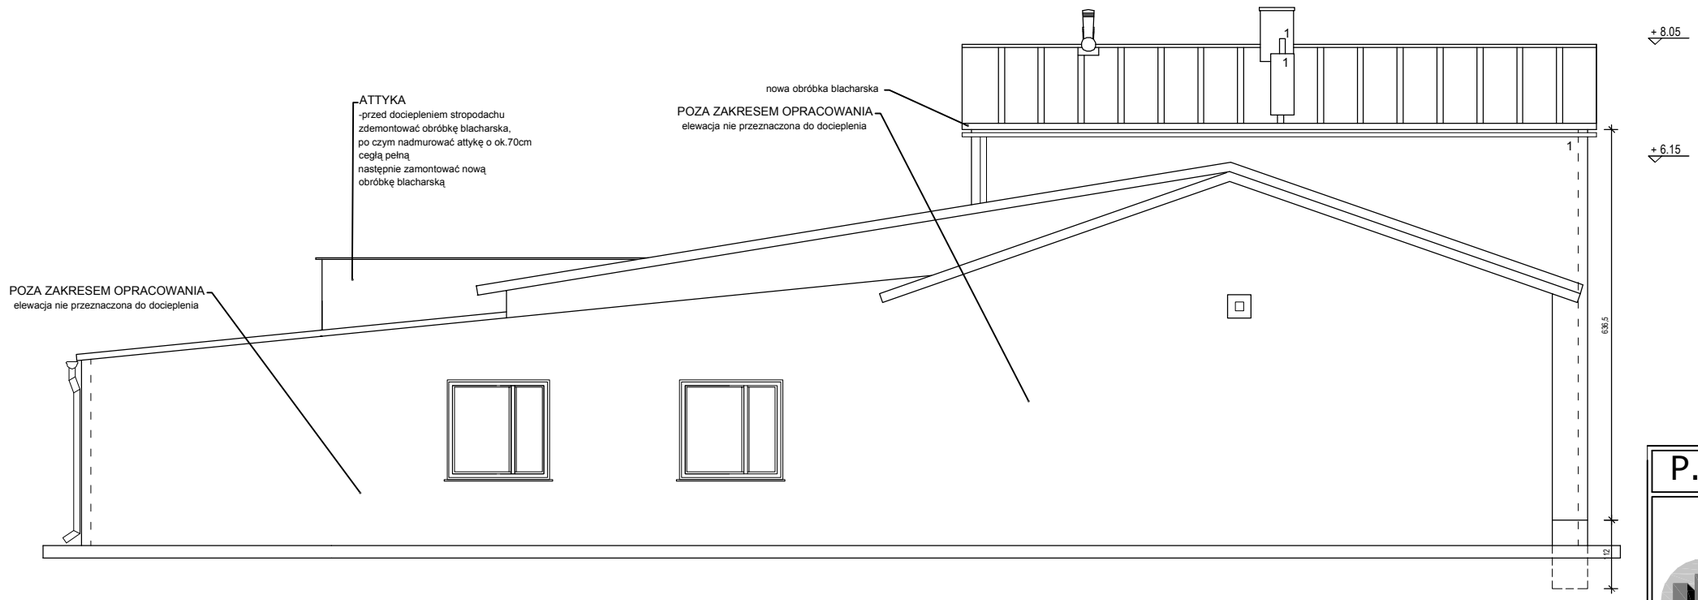

ELEWACJA ZACHODNIA SKALA 1:100

P.H.U.Taros - Pracownia Projektowa

taros

nr archiwalny
2014/05

Temat:	**Remont i termomodernizacja części budynku świetlicy wiejskiej we Wrzesnicy**			
Adres:	Wrzesnica 111, gmina Sławno, działka nr 237, 238, obręb 0021			
rysunek:	ELEWACJA WSCHODNIA I ZACHODNIA			
Projektowali:	architektura	arch. Tadeusz Rostkowski arch. Marta Thiel	GT-NB-63/105/76 w specjalności architektonicznej	
	konstrukcje	inż. Andrzej Łasiński arch. Karolina Paluszyńska-Czekaj	upr. nr 70/El/76 w specjalności konstrukcyjno -budowlanej upr. nr PO/KK/408/2011 w specjalności architektonicznej	
Sprawdzili:	architektura	arch. Karolina Paluszyńska-Czekaj	upr. nr PO/KK/408/2011 w specjalności architektonicznej	
	konstrukcje	inż. Stanisław Kutowski	upr. nr 180/EL/78 w specjalności konstrukcyjno -budowlanej	
03.2014	branża: architektura, konstrukcja	skala 1:100	nr rys.: A7	