


Nawierzchnia z kruszywa kamiennego łamanego 0-31,5, gr.20 cm  
Warstwa odsączająca z piasku, gr. 15 cm


0+000,00 - 0+004,50

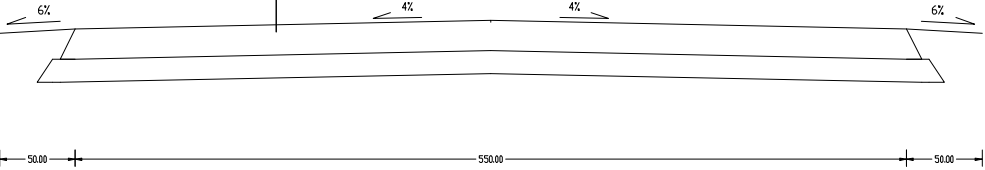

0+004,50 - 100,00


Koryto betonowe  
Ława betonowa  
Piasek 5cm

Nawierzchnia z kruszywa kamiennego łamanego 0-31,5, gr.20 cm  
Warstwa odsączająca z piasku, gr. 15 cm

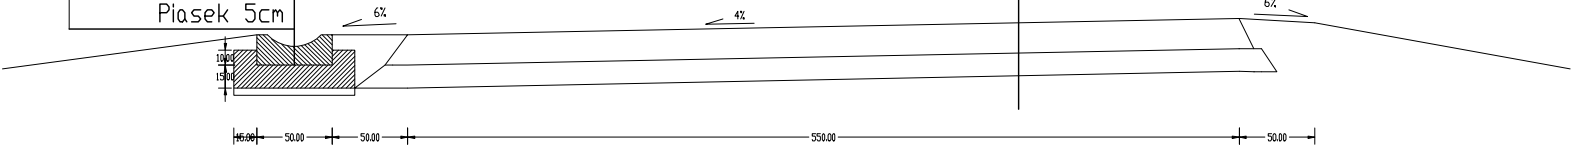


Nawierzchnia z kruszywa kamiennego łamanego 0-31,5, gr.20 cm  
Warstwa odsączająca z piasku, gr. 15 cm

100,00 km 0+245,78

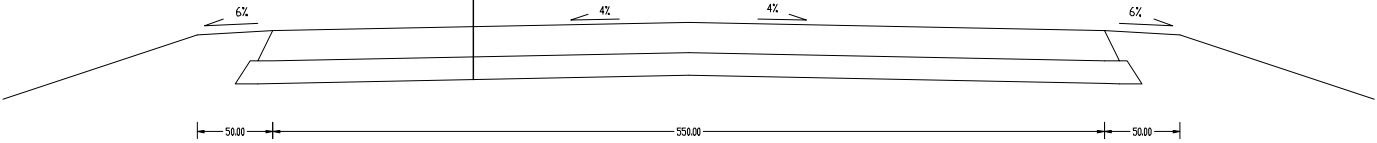

Nawierzchnia z kruszywa kamiennego łamanego 0-31,5, gr.20 cm  
Warstwa odsączająca z piasku, gr. 15 cm

0+245,78 - 0+470,00

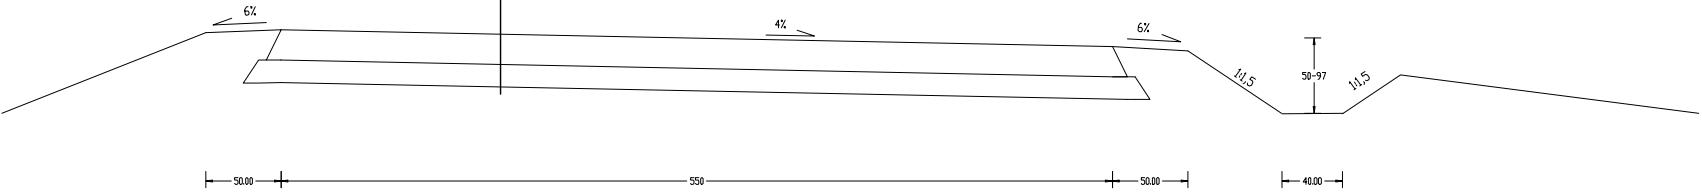

PRZEBUDOWA DROGI GMINNEJ DOJAZDOWEJ DO GRUNTÓW ROLNYCH  
W MIEJSCOWOŚCI WRZEŚNICA W GMINIE SŁAWNO

Lokalizacja: m. Wrześnica	Skala: 1:50
Tytuł rysunku: PRZEKROJE NORMALNE	25.01.2014
Projektował: inż. Kazimierz Ziółkowski    Opracował: mgr inż. Michał Zejglic	Rys. nr 1.1