



Nawierzchnia z kruszywa kamiennego łamanego 0-31,5, gr.20 cm  
Warstwa odsączająca z piasku, gr. 15 cm

0+470,00 - 0+681,00

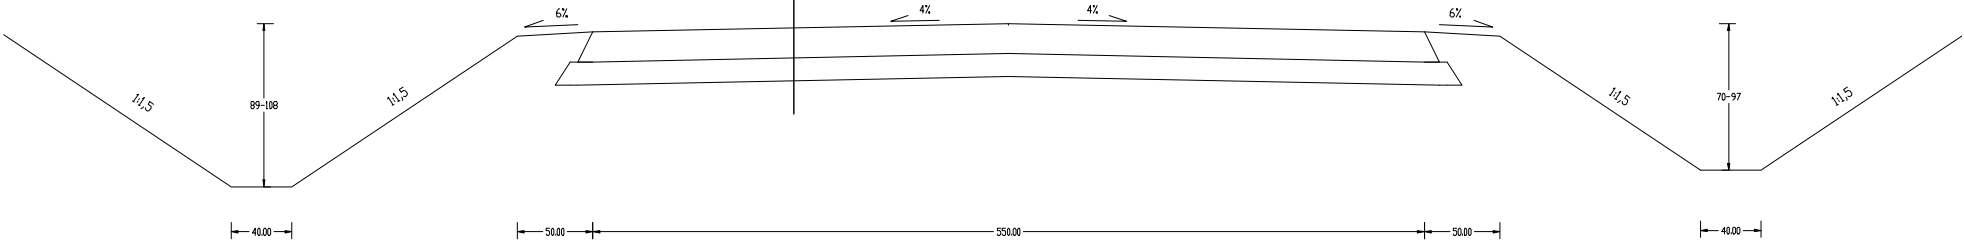


0+681,00 - 0+832,00

Nawierzchnia z kruszywa kamiennego łamanego 0-31,5, gr.20 cm  
Warstwa odsączająca z piasku, gr. 15 cm

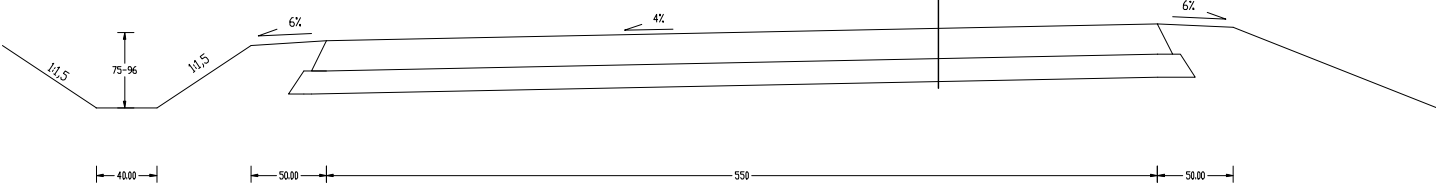

0+832,00 - 0+880,00

Nawierzchnia z kruszywa kamiennego łamanego 0-31,5, gr.20 cm  
Warstwa odsączająca z piasku, gr. 15 cm

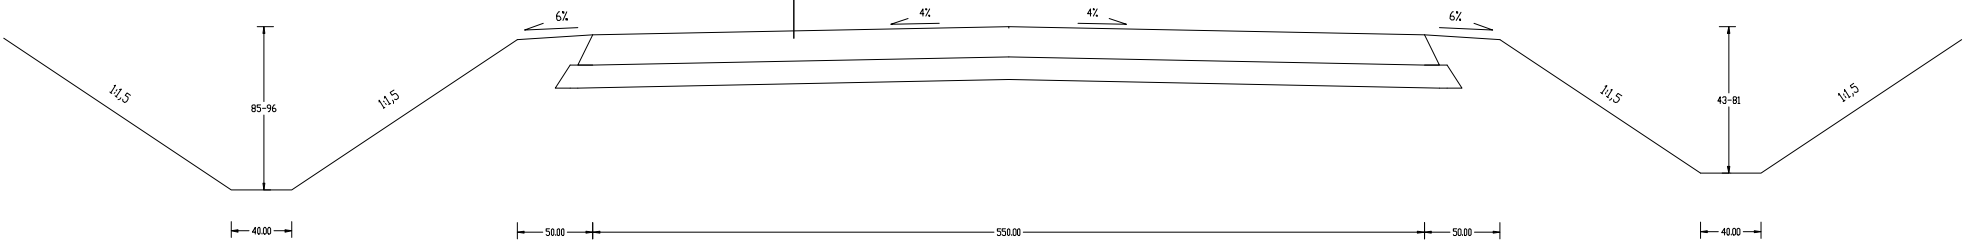

PRZEBUDOWA DROGI GMINNEJ DOJAZDOWEJ DO GRUNTÓW ROLNYCH  
W MIEJSCOWOŚCI WRZEŚNICA W GMINIE SŁAWNO

Lokalizacja: m. Wrześnica	Skala: 1:50
Tytuł rysunku: PRZEKROJE NORMALNE	25.01.2014
Projektował: inż. Kazimierz Ziółkowski    Opracował: mgr inż. Michał Zejglic	Rys. nr 1.2