



Nawierzchnia z kruszywa kamiennego łamanego 0-31,5, gr.20 cm
Warstwa odsączająca z piasku, gr. 15 cm

0+880,00 - 0+980,00

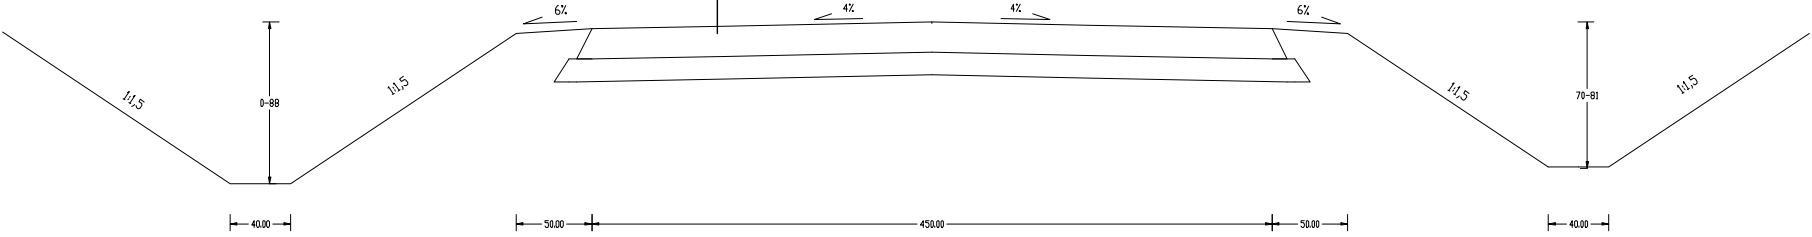


Nawierzchnia z kruszywa kamiennego łamanego 0-31,5, gr.20 cm
Warstwa odsączająca z piasku, gr. 15 cm

0+980,00 - 1+039,00

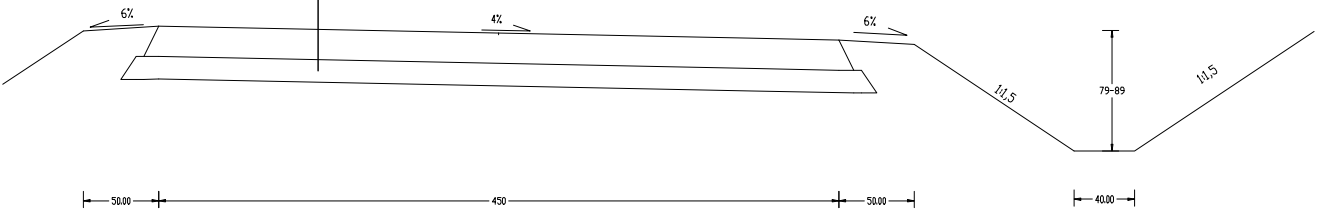

Nawierzchnia z kruszywa kamiennego łamanego 0-31,5, gr.20 cm
Warstwa odsączająca z piasku, gr. 15 cm

1+039,00 - 1+076,00

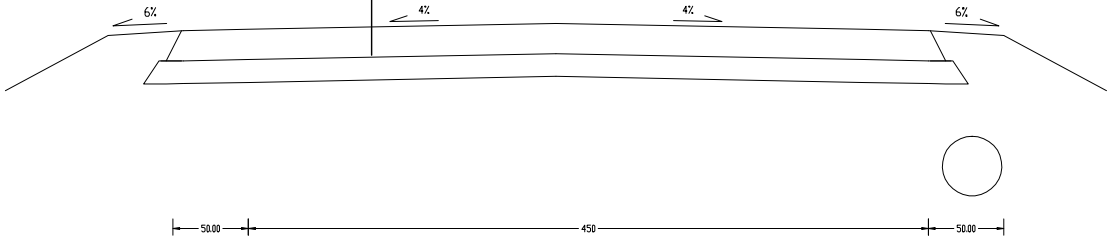

PRZEBUDOWA DROGI GMINNEJ DOJAZDOWEJ DO GRUNTÓW ROLNYCH
W MIEJSCOWOŚCI WRZEŚNICA W GMINIE SŁAWNO

Lokalizacja: m. Wrześnica	Skala: 1:50
Tytuł rysunku: PRZEKROJE NORMALNE	25.01.2014
Projektował: inż. Kazimierz Ziółkowski Opracował: mgr inż. Michał Zejglic	Rys. nr 1.3