



Nawierzchnia z kruszywa kamiennego łamanego 0-31,5, gr.20 cm
Warstwa odsączająca z piasku, gr. 15 cm

1+076,00 - 1+100,00

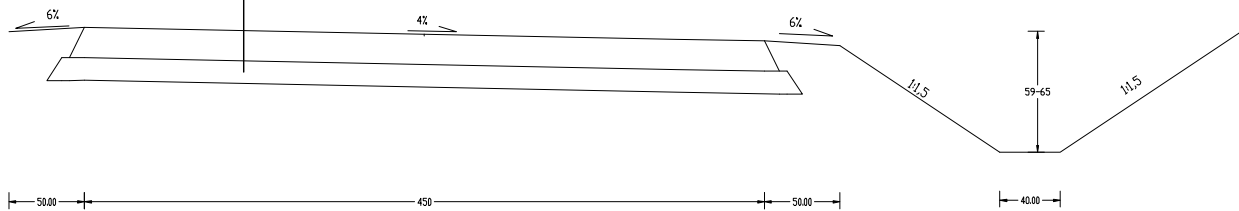


Nawierzchnia z kruszywa kamiennego łamanego 0-31,5, gr.20 cm
Warstwa odsączająca z piasku, gr. 15 cm

1+100,00 - 1+145,00

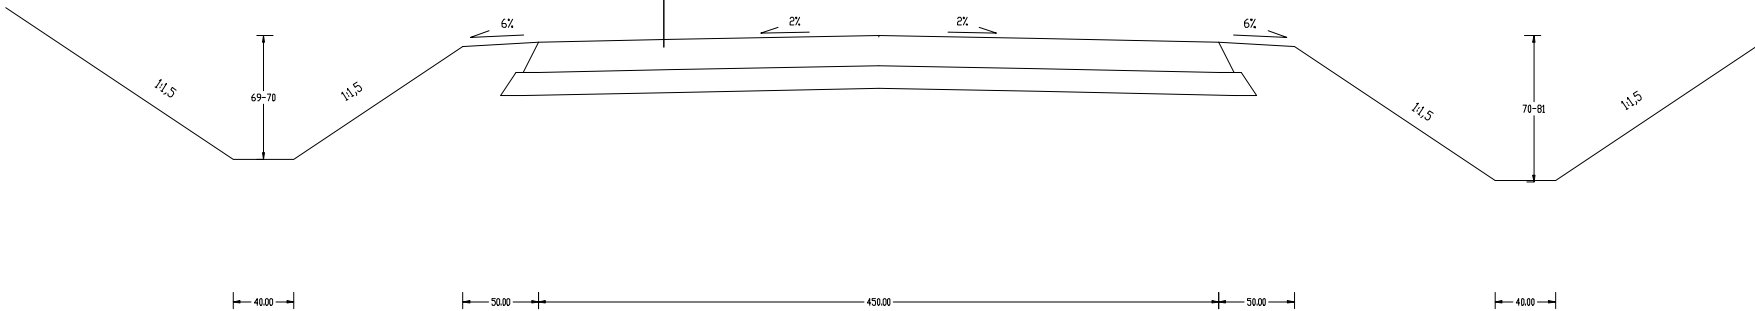

1+145,00 - 1+213,00

Nawierzchnia z kruszywa kamiennego łamanego 0-31,5, gr.20 cm
Warstwa odsączająca z piasku, gr. 15 cm

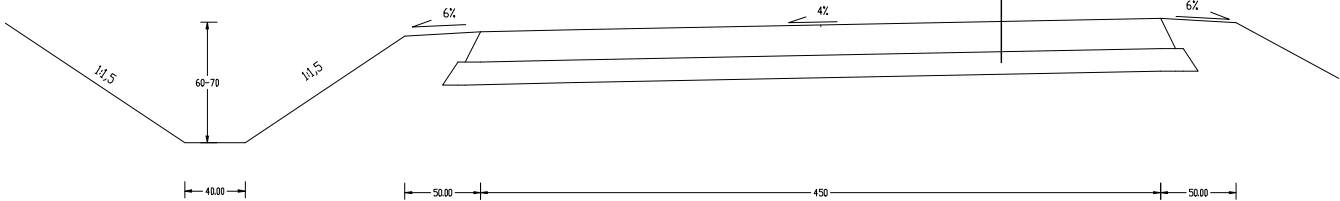

PRZEBUDOWA DROGI GMINNEJ DOJAZDOWEJ DO GRUNTÓW ROLNYCH
W MIEJSCOWOŚCI WRZEŚNICA W GMINIE SŁAWNO

Lokalizacja: m. Wrześnica

Skala: 1:50

Tytuł rysunku: PRZEKROJE NORMALNE

25.01.2014

Projektował: inż. Kazimierz Ziółkowski Opracował: mgr inż. Michał Zejglic

Rys. nr 1.4