



Nawierzchnia z kruszywa kamiennego łamanego 0-31,5, gr.20 cm
Warstwa odsączająca z piasku, gr. 15 cm

1+213,00 - 1+380,00

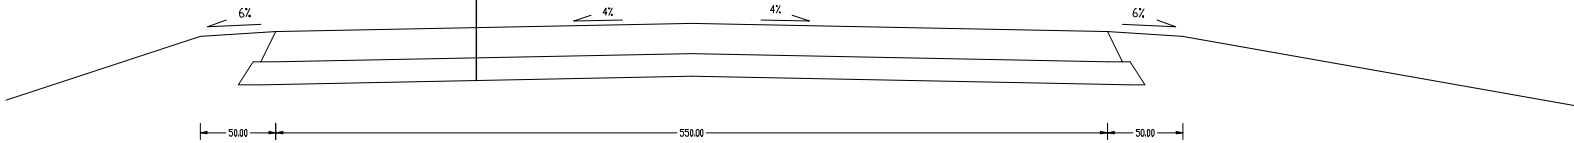

1+380,00 - 1+470,00

Nawierzchnia z kruszywa kamiennego łamanego 0-31,5, gr.20 cm
Warstwa odsączająca z piasku, gr. 15 cm

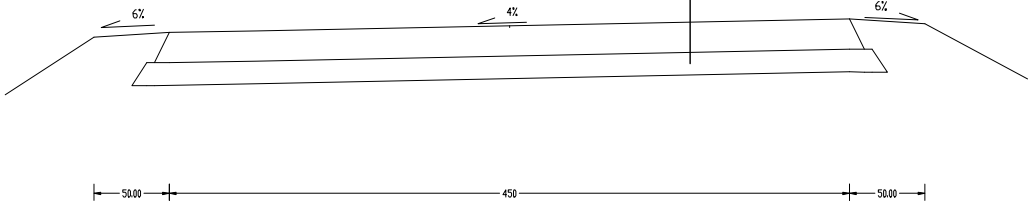

PRZEBUDOWA DROGI GMINNEJ DOJAZDOWEJ DO GRUNTÓW ROLNYCH
W MIEJSCOWOŚCI WRZEŚNICA W GMINIE SŁAWNO

Lokalizacja: m. Wrześnica

Skala: 1:50

Tytuł rysunku: PRZEKROJE NORMALNE

25.01.2014

Projektował: inż. Kazimierz Ziółkowski Opracował: mgr inż. Michał Zejglic

Rys. nr 1.5