



Nawierzchnia z kruszywa kamiennego łamanego 0-31,5, gr.20 cm  
Warstwa odsączająca z piasku, gr. 15 cm

1+470,00 - 1+520,00

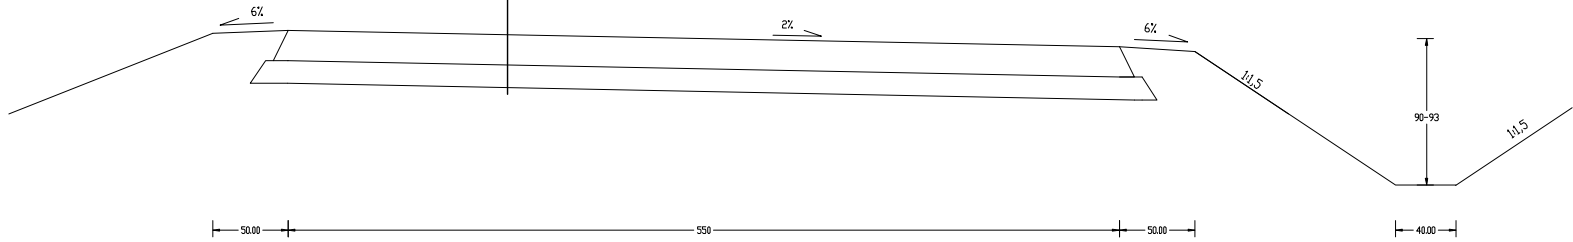

1+520,00 - 1+650,00

Nawierzchnia z kruszywa kamiennego łamanego 0-31,5, gr.20 cm  
Warstwa odsączająca z piasku, gr. 15 cm

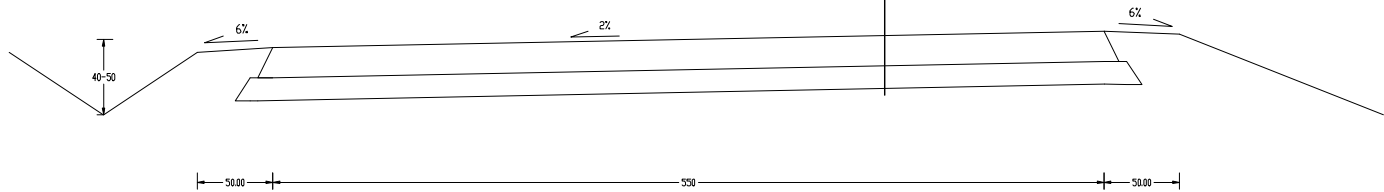

PRZEBUDOWA DROGI GMINNEJ DOJAZDOWEJ DO GRUNTÓW ROLNYCH  
W MIEJSCOWOŚCI WRZEŚNICA W GMINIE SŁAWNO

Lokalizacja: m. Wrześnica

Skala: 1:50

Tytuł rysunku: PRZEKROJE NORMALNE

25.01.2014

Projektował: inż. Kazimierz Ziółkowski    Opracował: mgr inż. Michał Zejglic

Rys. nr 1.6