


PRZEKRÓJ POPRZECZNY PRZEPUSTU

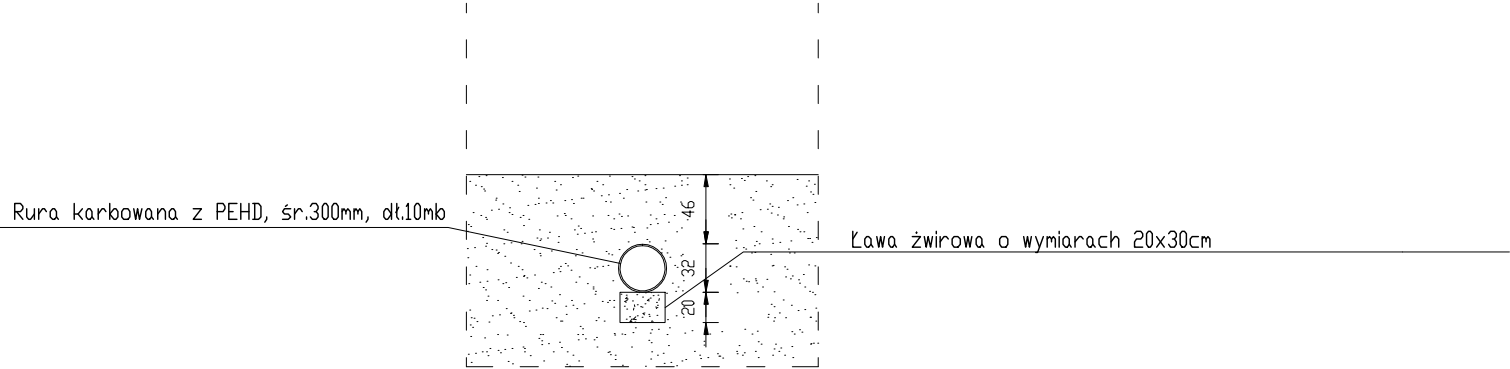

BUDOWA PRZEPUSTU POD DROGĄ POWIATOWĄ 0538Z W MIEJSCOWOŚCI WRZEŚNICA W GMINIE SŁAWNO	
Lokalizacja: m. Wrześnica	Skala: 1:50
Tytuł rysunku: PRZEKRÓJ POPRZECZNY	10.03.2014
Projektował: inż. Kazimierz Ziółowski Opracował: mgr inż. Michał Zejglic	Rys. nr 3