


INWENTARYZACJA.
ELEWACJA ZACHODNIA
SKALA 1:100

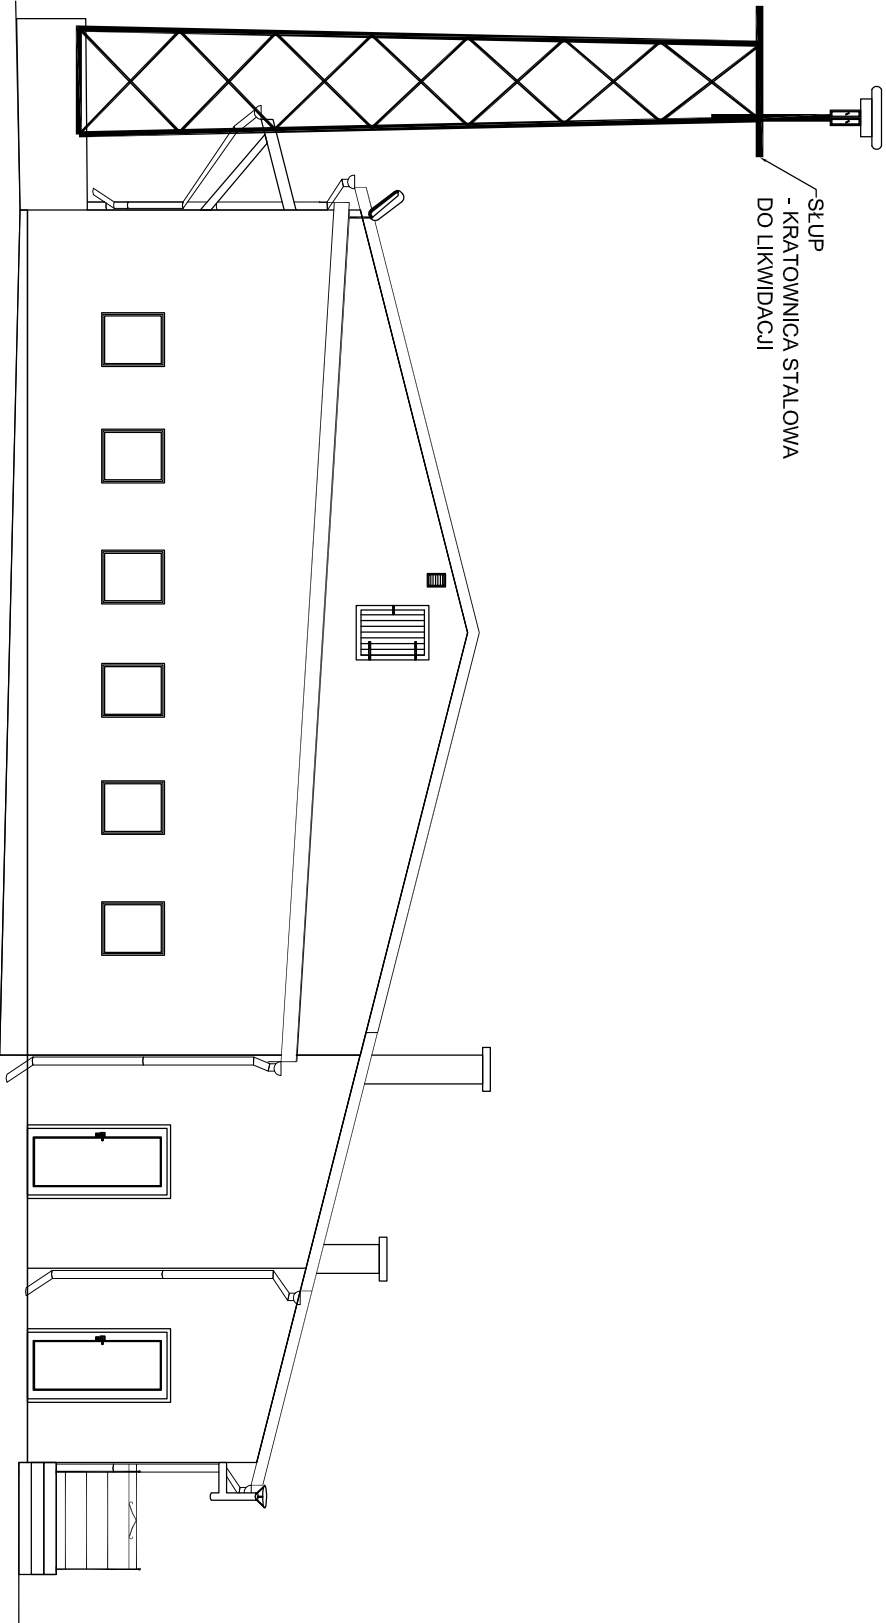

<div><div><div><div></div><div>PRO-BUD</div></div><div>ZAKŁAD PROJEKTOWO-BUDOWLANY</div></div><div>data opracowania: maj 2014r.</div></div>		<div>"PRO-BUD" ZAKŁAD PROJEKTOWO - BUDOWLANY</div> <div>ul. młja Hrubala 12; 77-300 Człuchów; tel./fax (059) 834-10-51; kom. 0606-875-561</div>	
Investor: Gmina Sławno ul. M.C. Skłodowskiej 9 76-100 Sławno	Nazwa opracowania: Rozbudowa budynku świetlicy-rezizy strażackiej o garaż w m. Janiewice gm. Sławno z adaptacją istniejącego garażu na magazyn i przedstawienie syreny alarmowej.	Adres obiektu: 76-100 Sławno Janiewice Nr Dz. 698	
mgr inż. arch. Lesław Gajda Upř. nr UAN/8346/33/88		Skala 1:100	Nr rys. I-9
mgr inż. Bogdan Sierant Upř. nr AN/8346/299/81			
mgr inż. Wioletta Januszcwska			
Treść rys: INWENTARYZACJA, ELEWACJA ZACHODNIA.			