



✓DASZEK NAD WEJŚCIEM DO ŚWIETLICY  
POKRYCIE: BLACHODACHÓWKA

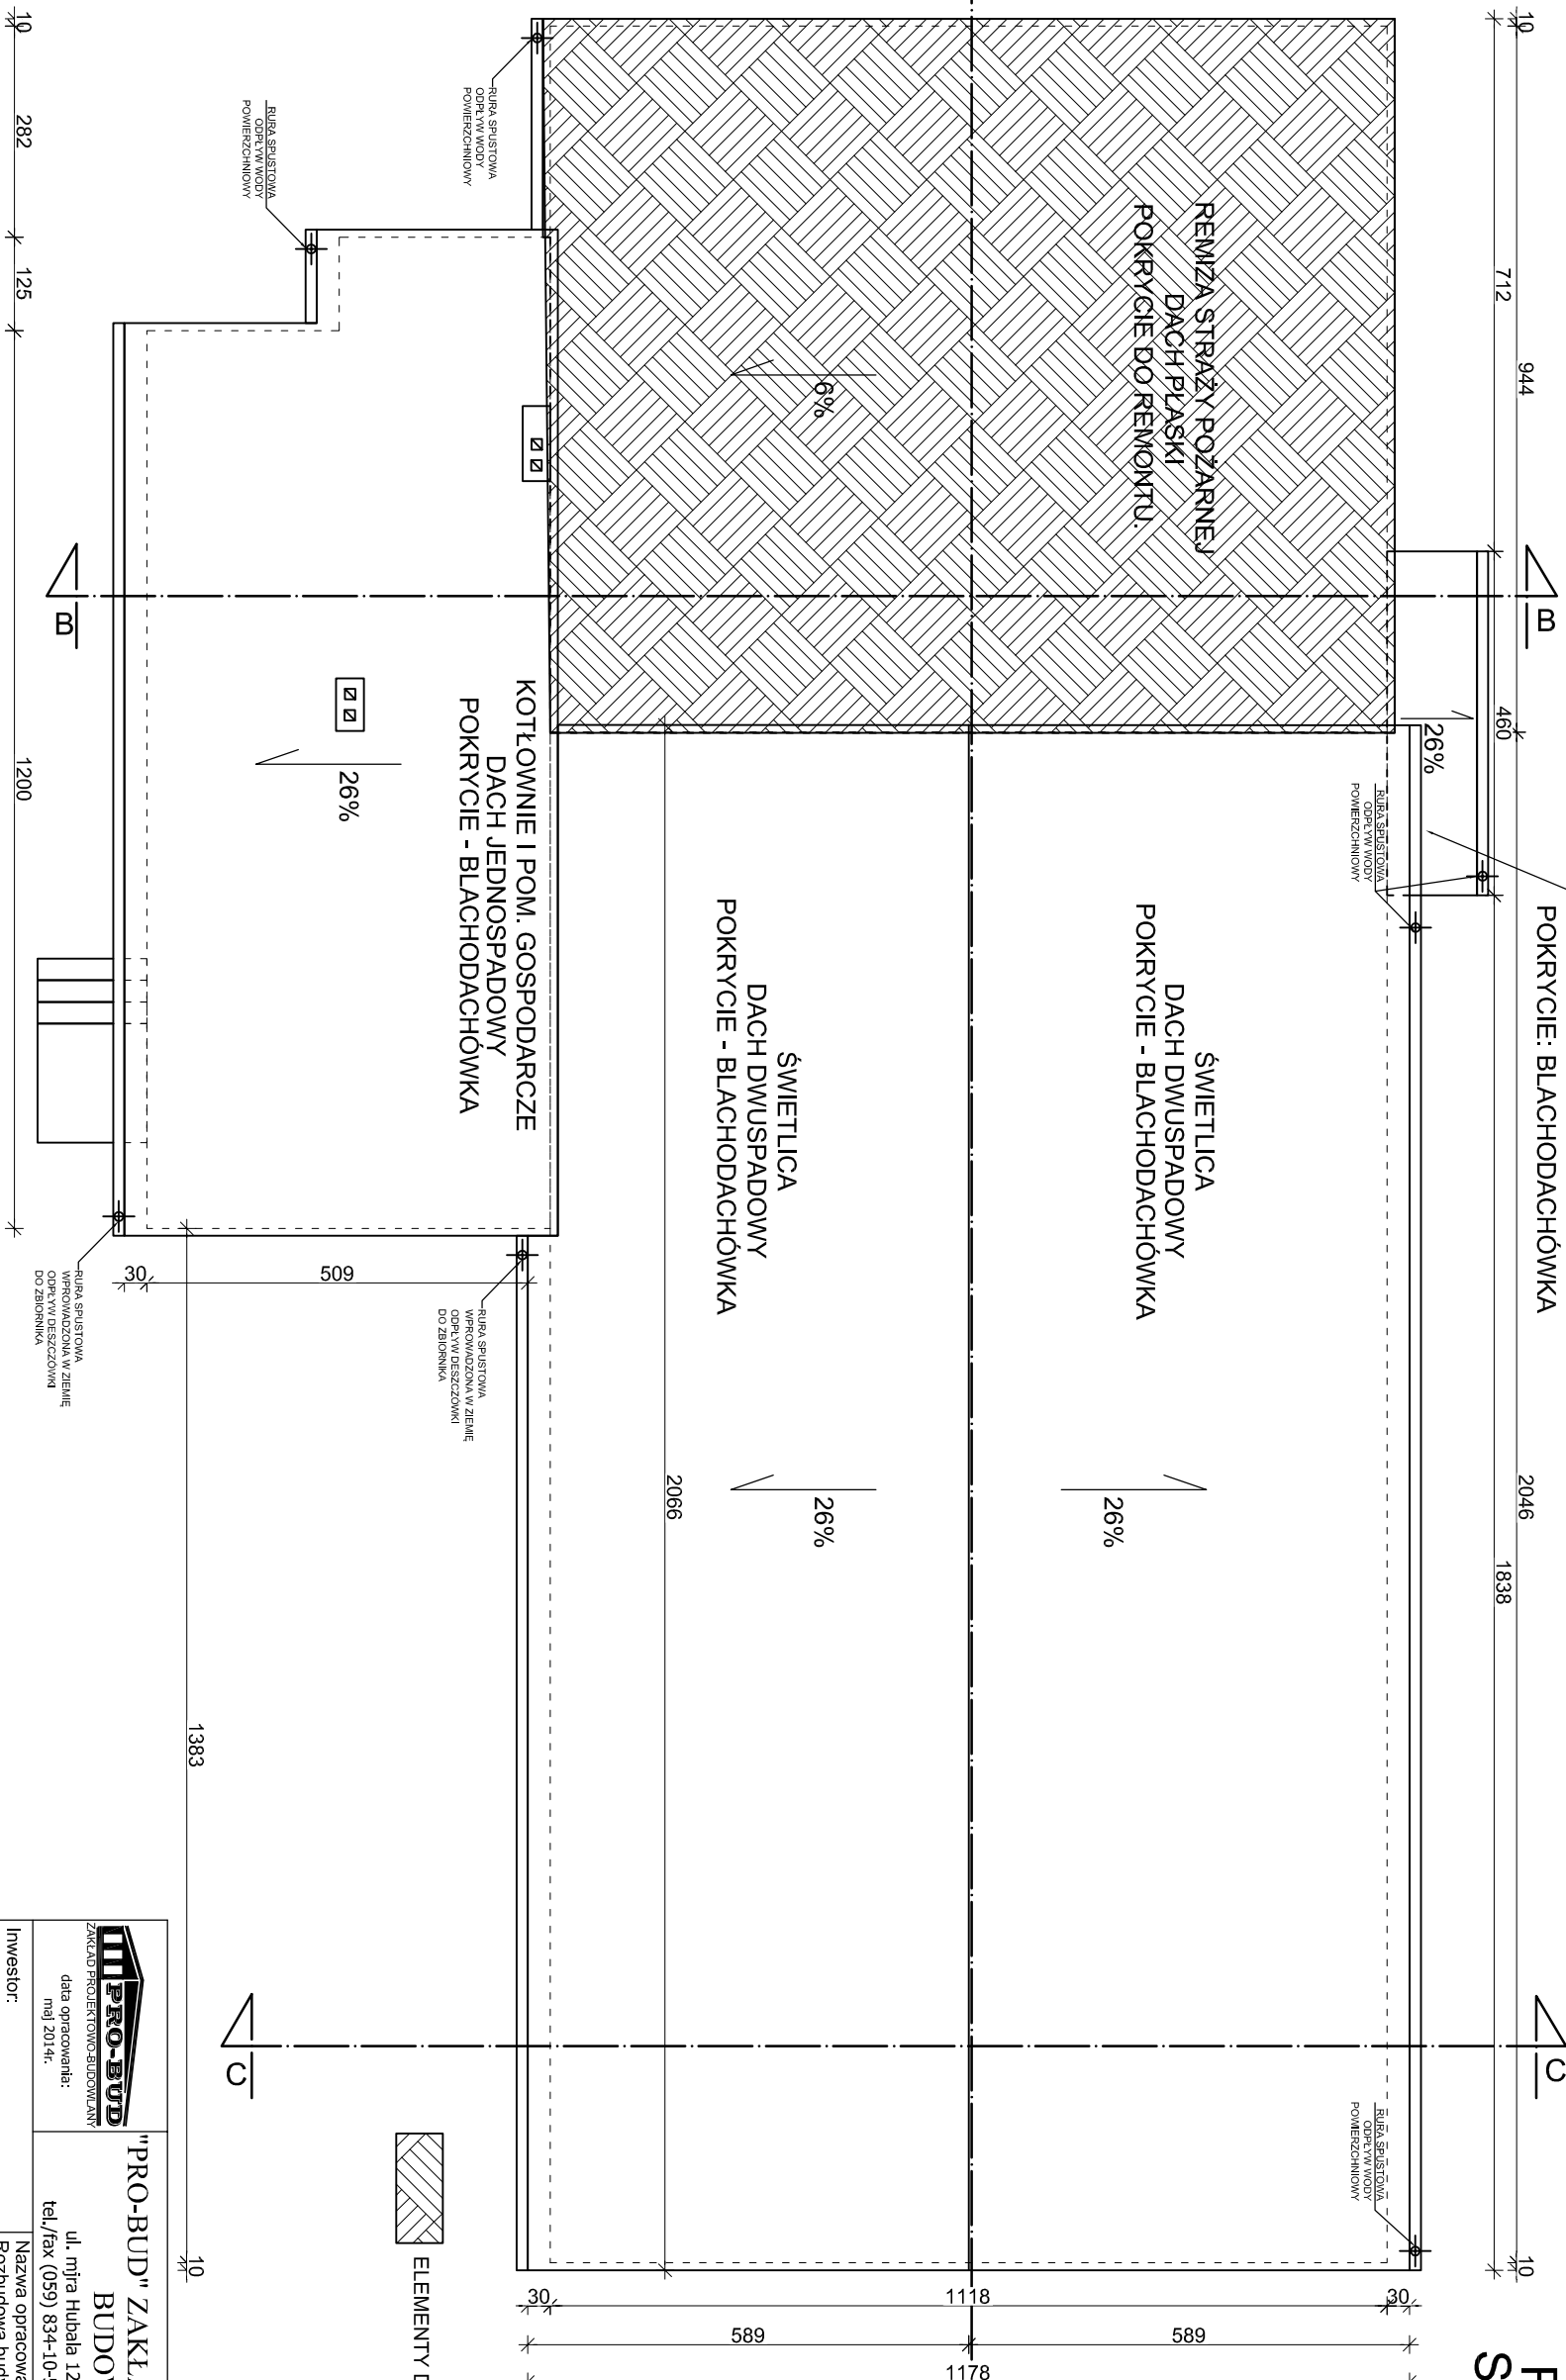

 <p><b>"PRO-BUD" ZAKŁAD PROJEKTOWO-BUDOWLANY</b></p>		<p>ul. młra Hubala 12; 77-300 Człuchów; tel./fax (059) 834-10-51; kom. 0606-875-561</p>	
<p><b>ZAKŁAD PROJEKTOWO-BUDOWLANY</b></p> <p>data opracowania: maj 2014r.</p>		<p><b>Nazwa opracowania:</b> Rozbudowa budynku świetlicy-rezimy strażackiej o garaż w m. Janiewice gm. Sławno z adaptacją istniejącego garażu na magazyn i przedstawienie syreny alarmowej.</p>	
<p><b>Inwestor:</b> Gmina Sławno ul. M.C. Skłodowskiej 9 76-100 Sławno</p>		<p><b>Adres obiektu:</b> 76-100 Sławno Janiewice N.Dz. 698</p>	
<p>mgr inż. arch. Lesław Gajda Upr. nr UAN/8346/33/88</p>		<p><b>Skala</b> 1:100</p>	
<p>mgr inż. Bogdan Sierant Upr. nr AN/8346/299/81</p>		<p><b>Nr rys.</b> A-2</p>	
<p>mgr inż. Wioletta Januszewska</p>			
<p><b>Treść rys.:</b> <b>RZUT DACHU. ROZBIÓRKI.</b></p>			