



PRZEKRÓJ B-B
SKALA 1:100

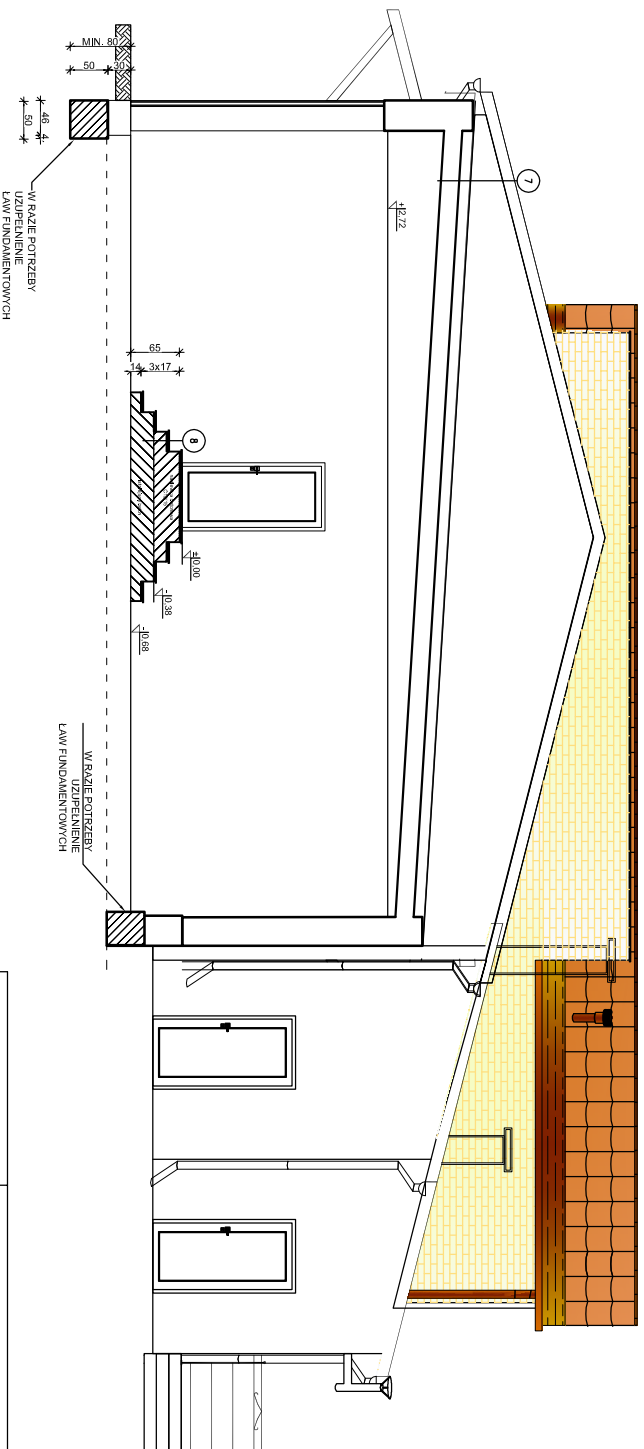

7	PP4 TERNOLGZEMALIA WIEZCZNIOS KRYDA	
	PP4 TERNOLGZEMALIA PODKADOWA	20CM
	STRIPA-PP4	20CM
	KLINT STROPANOWE (SPADKI)	
	FOIA PAROCZEPUSZCZANA	3CM
	SZLICHTA WROBNIUJACA	3CM
	STINELACI STROP	
	TNAK GIPSOWY	2CM

GRES - STOPNICE Z RYLEM	2CM
SZLICHTA WROTNIAJACA	2CM
SCHODY BETONOWE	20-37CM

 <p>PRO-BUD BUDOWLANIE</p> <p>ZAKŁAD PROJEKTOWO-BUDOWLANY</p> <p>data opracowania: maj 2014r.</p>		<p>"PRO-BUD" ZAKŁAD PROJEKTOWO - BUDOWLANY</p> <p>ul. młja Hubała 12; 77-300 Człuchów; tel./fax (059) 834-10-51; kom. 0606-875-561</p>	
<p>Inwestor: Gmina Sławno ul. M.C. Skłodowskiej 9 76-100 Sławno</p>		<p>Nazwa opracowania: Rozbudowa budynku świetlicy-reminy strażackiej o garaż w m. Janiewice gm. Sławno z adaptacją istniejącego garażu na magazyn i przestawienie syreny alarmowej.</p>	
<p>mgr inż. arch. Lesław Gajda Upř. nr UAN/8346/33/88</p>		<p>Adres obiektu: 76-100 Sławno Janiewice Nr Dz. 698</p>	
<p>mgr inż. Bogdan Sierant Upř. nr AN/8346/299/81</p>		<p>Skala 1:100</p>	
<p>mgr inż. Wioletta Januszewska</p>		<p>Nř rys. A-6</p>	
<p>Treść rys: PRZEKRÓJ B-B</p>			