


PRZEKRÓJ C-C  
SKALA 1:100

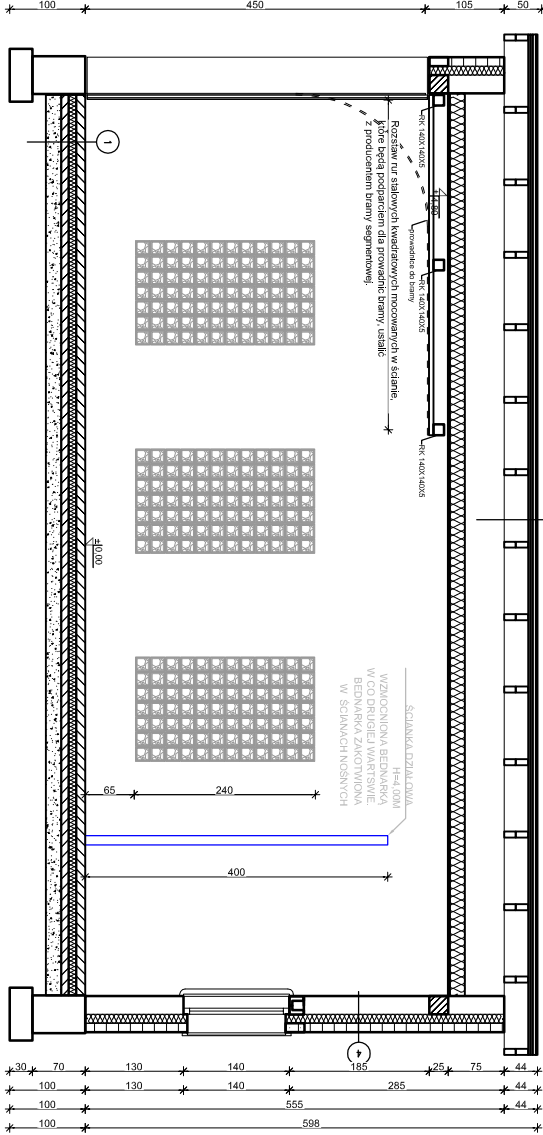

<b>"PRO-BUD" ZAKŁAD PROJEKTOWO-BUDOWLANY</b> ZAKŁAD PROJEKTOWO-BUDOWLANY data opracowania: maj 2014r. tel./fax (059) 834-10-51; kom. 0606-875-561	
<b>INWESTOR:</b> Gmina Ślawno ul. M.C. Skłodowskiej 9 76-100 Ślawno	<b>Nazwa opracowania:</b> Rozbudowa budynku świetlicy-reminy strażackiej o garaż w m. Janiewice gm. Ślawno z adaptacją istniejącego garażu na magazyn i przedstawienie syreny alarmowej.
mgr inż. arch. Lesław Gajda Upr. nr UAN/8346/33/88	Adres obiektu: 76-100 Ślawno Janiewice Nr Dz. 698
mgr inż. Bogdan Sierant Upr. nr AN/8346/299/81	Skala 1:100
mgr inż. Wioletta Januszczyńska	Nr rys. A-7
Treść rys. PRZEKRÓJ C-C	