


ELEWACJA PÓŁNOCNA
SKALA 1:100

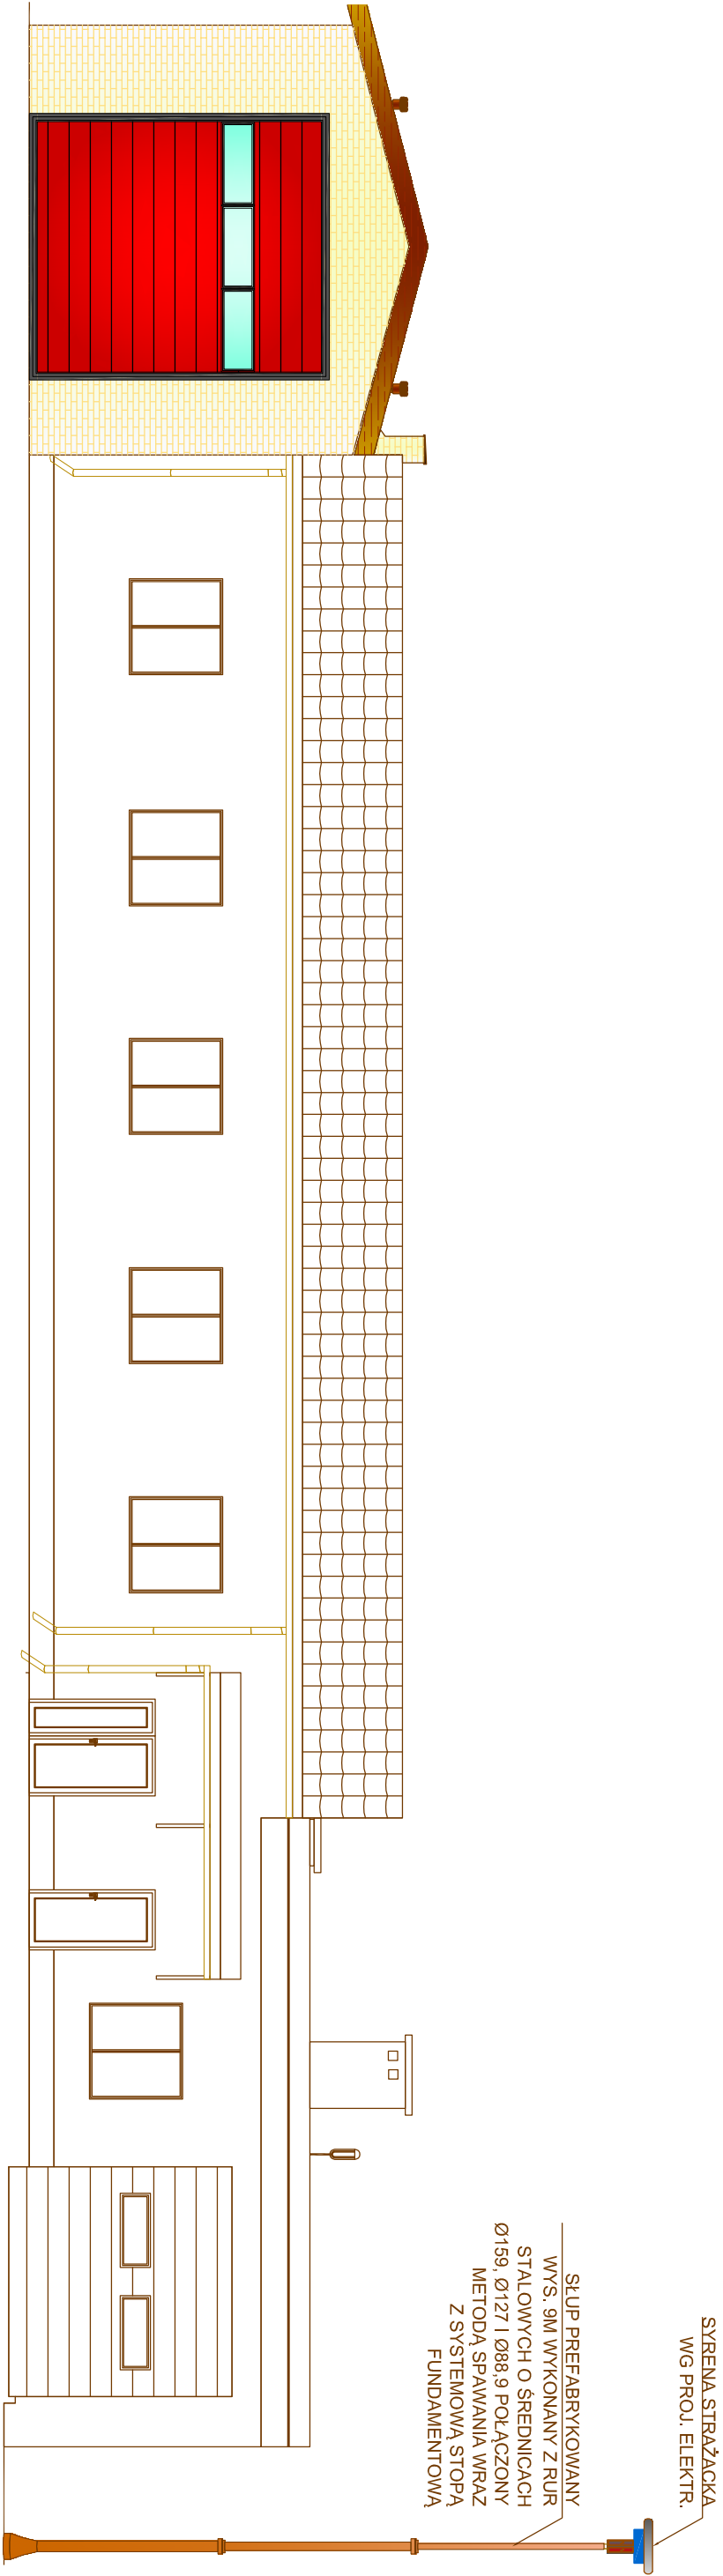

<div><div><div><div></div><div>PRO-BUD</div><div>ZAKŁAD PROJEKTOWO-BUDOWLANY</div></div><div><div>data opracowania:</div><div>maj 2014r.</div></div></div><div><div>"PRO-BUD" ZAKŁAD PROJEKTOWO-BUDOWLANY</div><div>ul. młja Hubala 12; 77-300 Człuchów;</div><div>tel./fax (059) 834-10-51; kom. 0606-875-561</div></div></div>	
<div><div>Investor:</div><div>Gmina Sławno</div><div>stróżackiej o garaż w m. Janiewice gm. Sławno</div><div>ul. M.C. Skłodowskiej 9</div><div>76-100 Sławno</div></div>	<div><div>Nazwa opracowania:</div><div>Rozbudowa budynku świetlicy-recepcyjny</div><div>stróżackiej o garaż w m. Janiewice gm. Sławno</div><div>z adaptacją istniejącego garażu na magazyn</div><div>i przesławienie syreny alarmowej.</div></div>
<div><div>mgr inż. arch. Lesław Gajda</div><div>Upr. nr UAN/8346/33/88</div></div>	<div><div>Adres obiektu:</div><div>76-100 Sławno</div><div>Janiewice</div><div>Nr Dz. 698</div></div>
<div><div>mgr inż. Bogdan Sierant</div><div>Upr. nr AN/8346/299/81</div></div>	<div><div>Skala</div><div>1:100</div></div>
<div><div>mgr inż. Wioletta Januszcwska</div><div>A-8</div></div>	<div><div>Nr rys.</div><div>A-8</div></div>
<div><div>Treść rys.</div><div>ELEWACJA PÓŁNOCNA.</div></div>	