PROJEKT ZAGOSPODAROWANIA TERENU DZIAŁKI O NR EWID. 698

Skala 1:500

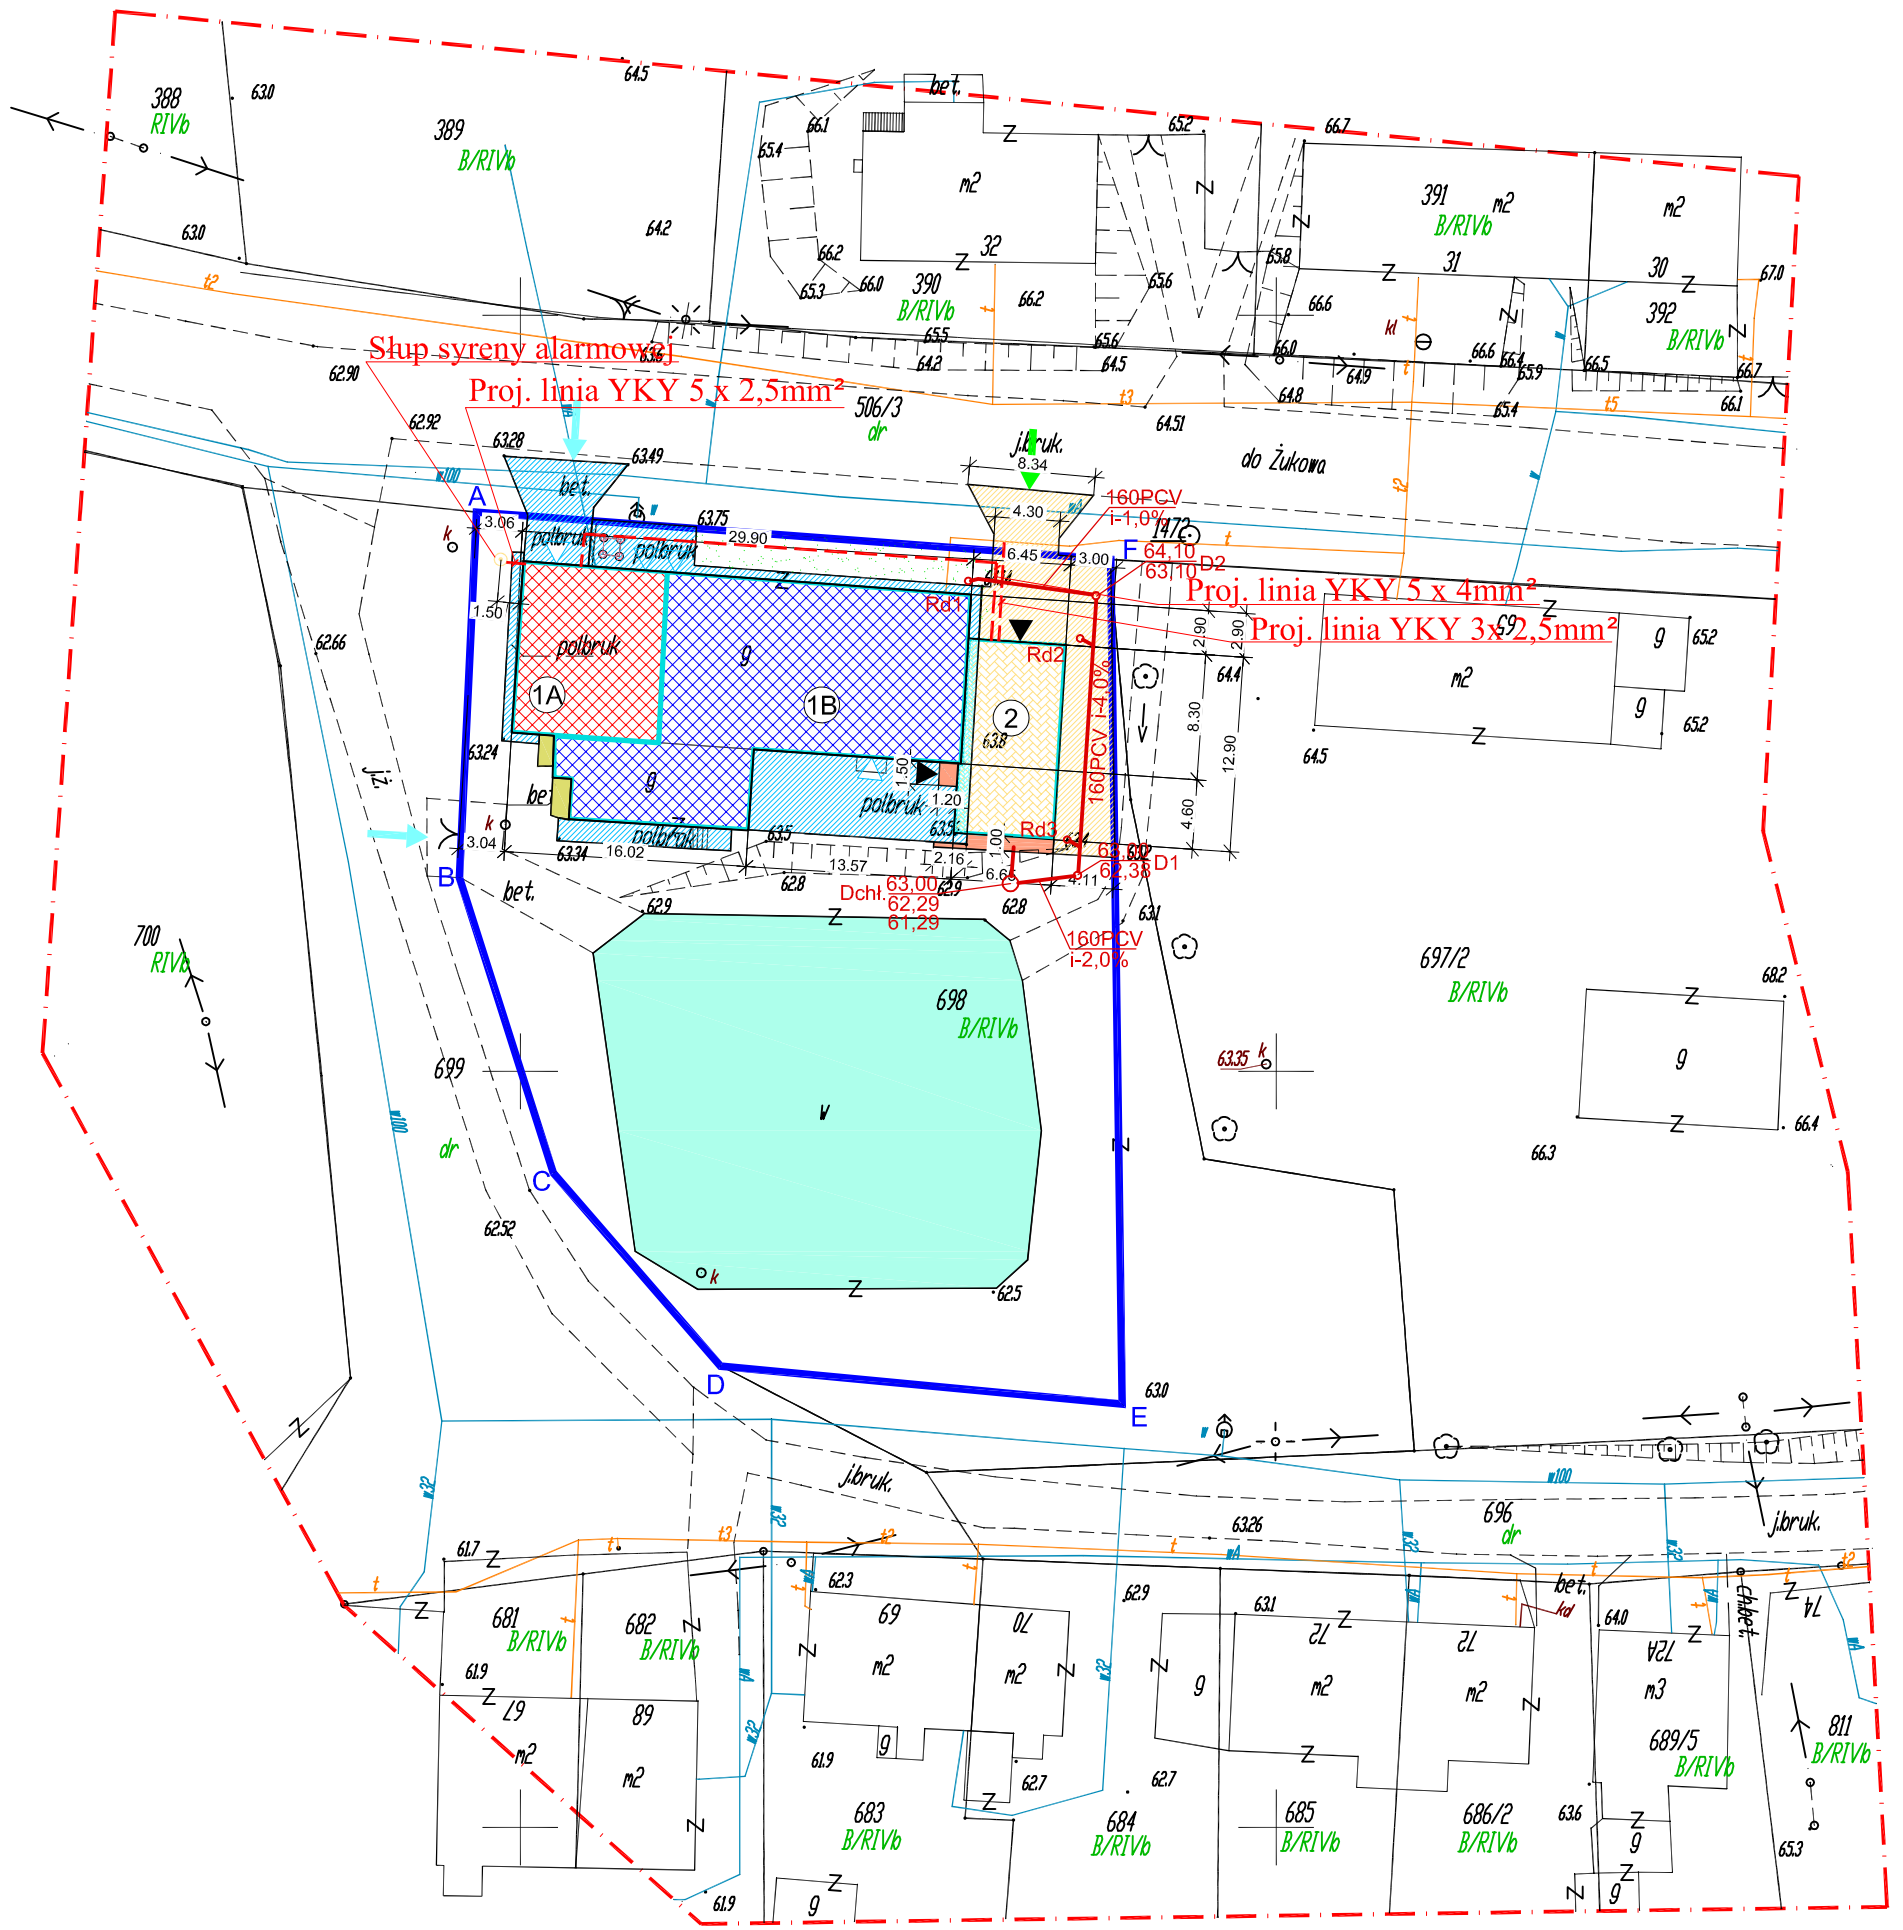

Oświadczam, że projekt budowlany opracowano na kopii mapy sytuacyjno-wysokościowej, która jest zgodna z orginałem przyjętym do zasobu Powiatowego Ośrodka Dokumentacji Geodezyjnej i Kartograficznej w Sławnie

zasady wymiarowania i oznaczenia powstały w oparciu o polskie normy: PN-B-01040, PN-B-01025, PN-70-B-01025, PN-62-B-01031, PN-B-01027PN-EN ISO 11091

MAPA SYTUACYJNO-WYSOKOŚCIOWA
DO CELÓW PROJEKTOWYCH
SKALA 1:500
Dz. nr 698
woj. zachodniopomorskie, powiat sławieński
gmina Sławno-G [321306_2]
obr. Janiewice [00006]
Mapa aktualna na dzień: 14 październik 2013r.
Mapa została sporządzona przez: GEOMAP Paweł Walaszczyk
Geodezyjny układ współrzędnych płaskich "2000 strefa 6"
Układ odniesienia wysokości "Kronsztad 1986"
KERG: 637-179/2013

Sporządził: Geodeta Paweł Walaszczyk

Kierownik roboty: Geodeta Uprawniony Piotr Śnietek Upr. nr 20360

UWAGA !!

Nie wykluczа się istnienia innych, nie wykazanych na niniejszej mapie urządzeń podziemnych, które nie były zgłoszone do inwentaryzacji, lub o których brak jest informacji w instytucjach branżowych.

Granice działek sporządzono na podstawie elektronicznej mapy ewidencyjnej gruntów i budynków. Przebieg granic nie jest prawnie obowiązujący i służy wyłącznie do celów informacyjnych.

Mapę sporządzono bez ustalenia służebności ujawnionych w księgach wieczystych.

Właściciel, władający, inwestor, są prawnie zobowiązani do ochrony znaków geodezyjnych na terenie inwestycji budowlanej (nieruchomości) (art. 15, 48 pkt. 3 Ustawy z dnia 17.05.89r. Dz. U. Nr 30, poz. 163 - Prawo geodezyjne i kartograficzne

LEGENDA:

- A-F - granice działki 698
- 1A - istniejący budynek remizy strażackiej - remont pokrycia stropodachu
- 1B - istniejący budynek świetlicy wraz z zapleczem
- 2 - PROJEKTOWANA rozbudowa budynku o garaż
- istniejący zjazd na działkę 698
- PROJEKTOWANY zjazd na działkę 698
- istniejący słup kratownicowy, stalowy, na którym usytuowana jest syrena alarmowa - DO LIKWIDACJI
- PROJEKTOWANY prefabrykowany słup stalowy wys. 9m - syrena alarmowa remizy straży pożarnej
- PROJEKTOWANE schody i utwardzenie z kostki betonowej POLBRUK gr. 6cm na podsypce cementowo-piaskowej
- istniejące schody i utwardzenia z kostki betonowej POLBRUK
- istniejące utwardzenia z kostki betonowej POLBRUK do likwidacji
- PROJEKTOWANE utwardzenie z kostki betonowej POLBRUK gr. 8cm na podsypce cementowo-piaskowej
- istniejące utwardzenie z betonu
- istniejący zbiornik wodny
- oznaczenie ist., wejść i wjazdów
- oznaczenie PROJEKTOWANYCH wejść i wjazdów
- teren biologicznie czynny do zagospodarowania zielenią ozdobną w postaci drzew, krzewów, bylin i traw
- 160PCV - projektowana kanalizacja deszczowa
- projektowane przyłącza energetyczne

BILANS TERENU:

istniejąca pow. zab.:	404,76 m²
Projektowana pow. zabudowy:	84,13 m²
Ist. powierzchnia schodów i utwardzeń	194,11m²
Ist. powierzchnia utwardzeń DO LIKWIDACJI	9,85m²
Projektowana powierzchnia utwardzeń	42,25 m²
pow. działki czynna ekologicznie:	1517,99 m²
pow. zieleni:	854,16 m²
pow. zbiornika wodnego:	663,83 m²
razem pow. działki 698:	2195,89 m²

PRO-BUD ZAKŁAD PROJEKTOWO-BUDOWLANY

"PRO-BUD" ZAKŁAD PROJEKTOWO - BUDOWLANY
ul. mjra Hubala 12; 77-300 Człuchów;
tel./fax (059) 834-10-51; kom. 0606-875-561

data opracowania: maj 2014r.

Inwestor:
Gmina Sławno
ul. M.C. Skłodowskiej 9
76-100 Sławno

Nazwa opracowania:
Rozbudowa budynku świetlicy-remizy strażackiej o garaż w m. Janiewice gm. Sławno z adaptacją istniejącego garażu na magazyn i przestawienie syreny alarmowej.

mgr inż. arch. Lesław Gajda
Upr. nr UAN/8346/33/88

mgr inż. Bogdan Sierant
Upr. nr AN/8346/299/81

tech. Zygmunt Cheba
Upr. nr AN/8346/138/84

tech. Zbigniew Szary
Upr. nr AN/8346/67/81

mgr inż. Wioletta Januszewska

Adres obiektu:
76-100 Sławno
Janiewice
Nr Dz. 698

Skala
1:500

Nr rys.
1

Treść rys:
PLAN ZAGOSPODAROWANIA TERENU