


RZUT FUNDAMENTÓW
SKALA 1:100

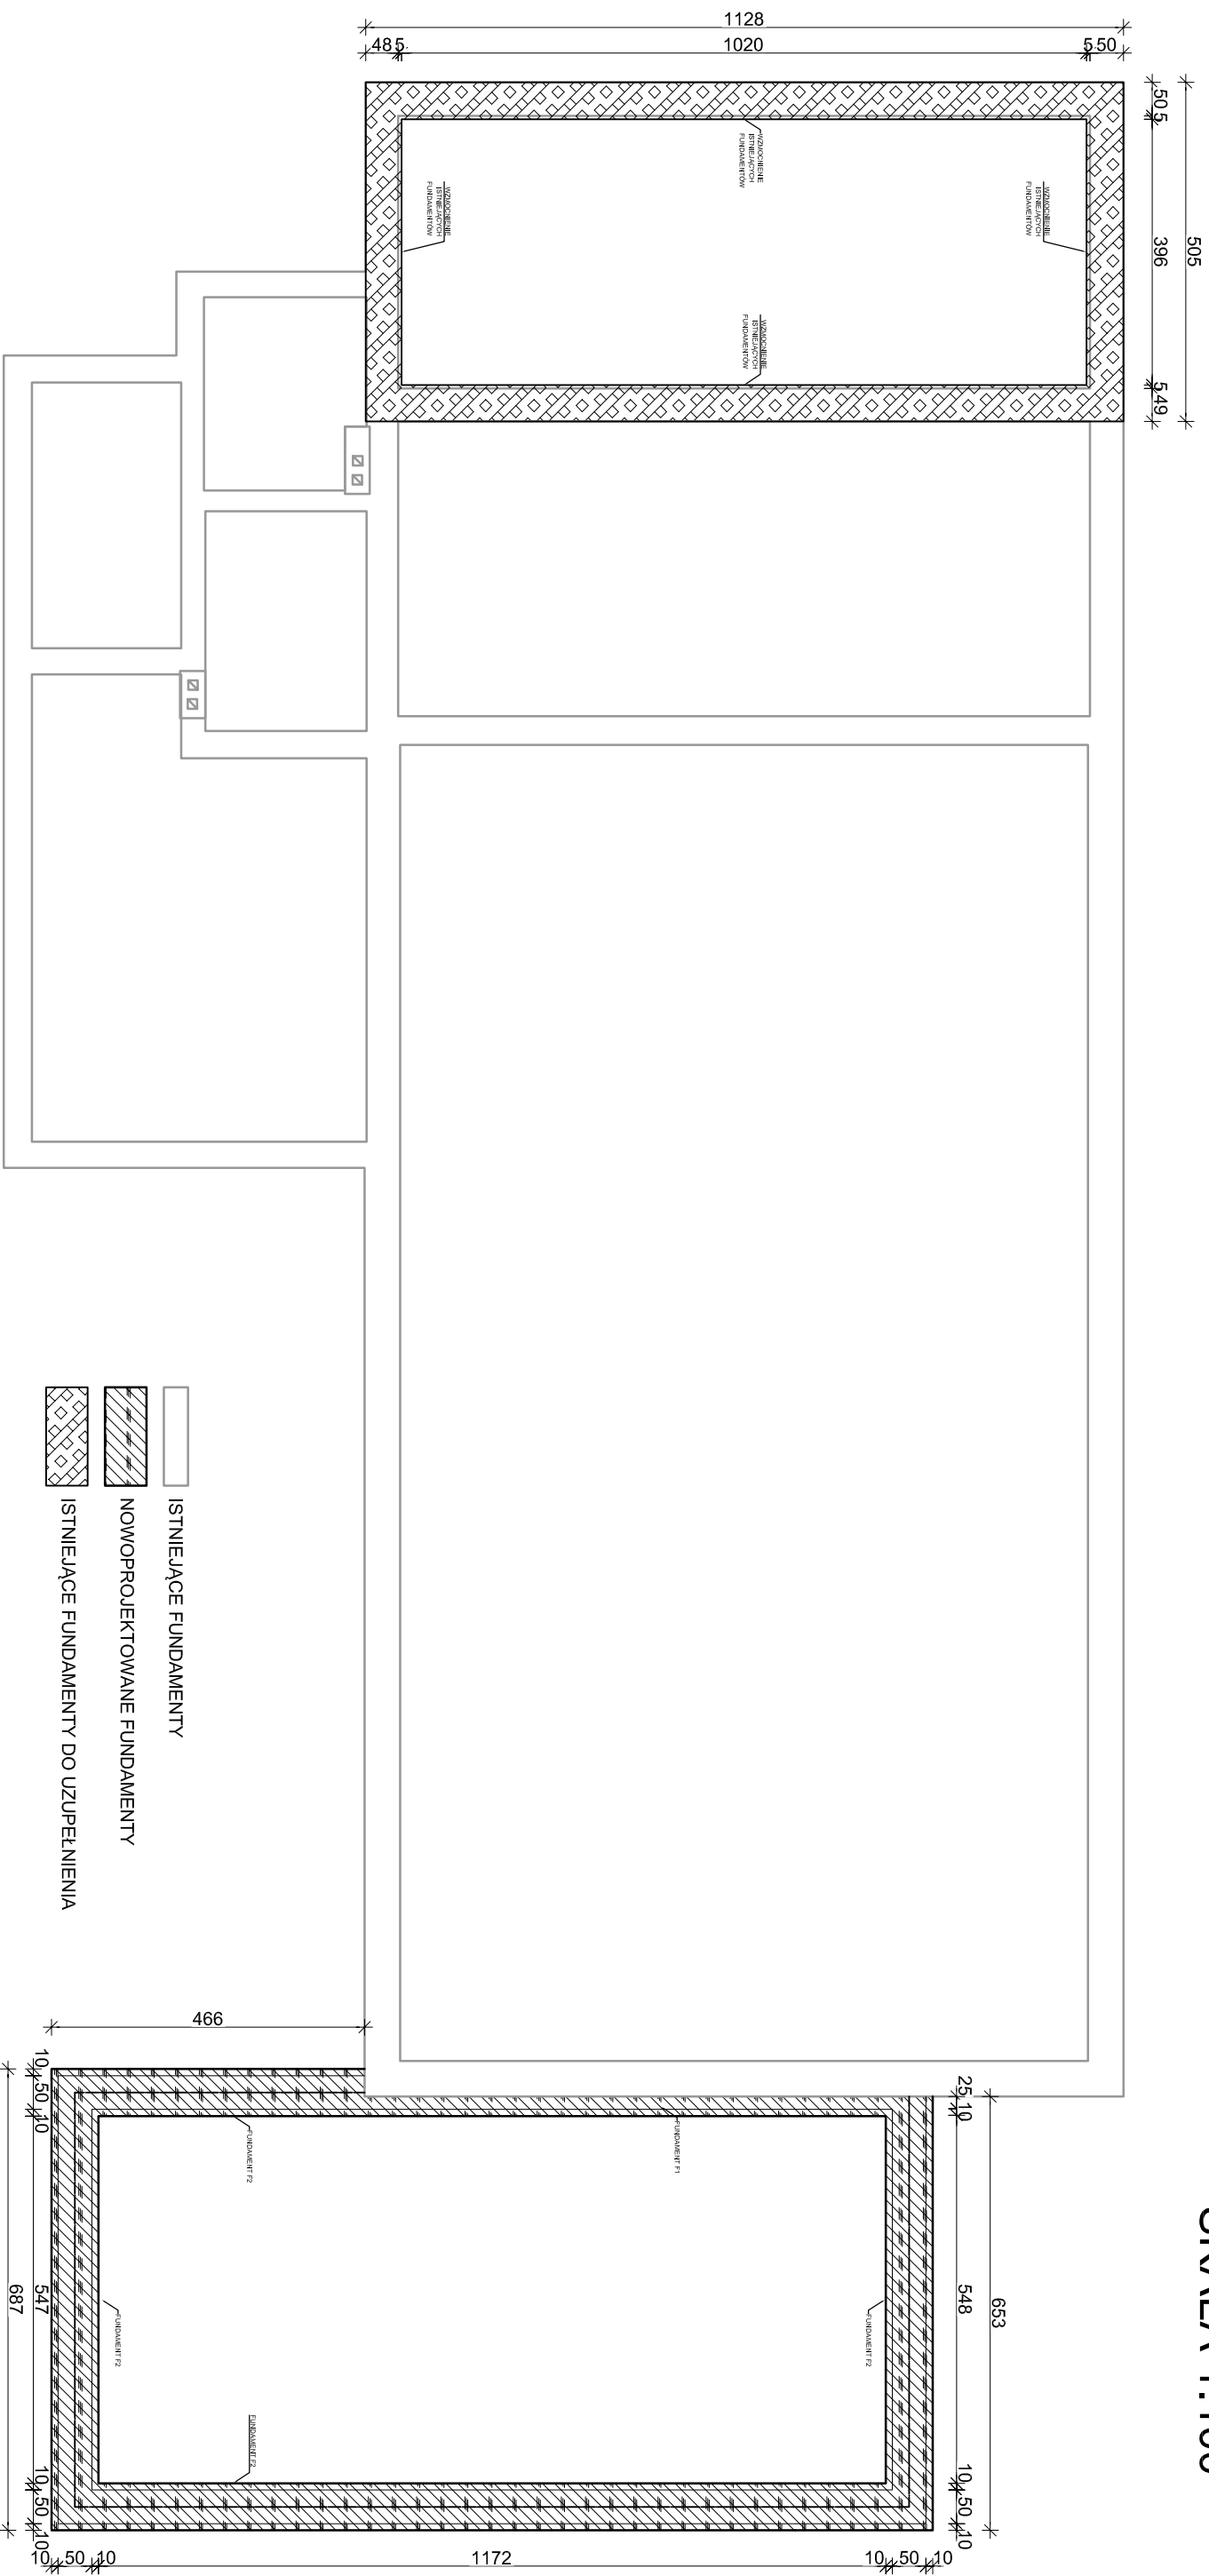

WYKAZ ZBRÓJENIA FUNDAMENTÓW						WYKAZ ILUŚCI BETONU - FUNDAMENTY			
NR PRĘTA	ŚREDNICA	LICZBA	DŁUGOŚĆ	DŁUGOŚĆ OGÓLNA	DŁUGOŚĆ OGÓLNA	BETON			
						NR FUNDAME NTU	DŁUGOŚĆ FUNDAME NTU	SZER. [m]	WYS. [m]
1	mm	szt.	mm	Ø6	Ø12				
2	Ø6	390	860	335,40					
3	Ø12	6	30750		184,50				
4	Ø12	4	8597		34,39				
4	Ø12	4	32478		129,91				
Długość razem [m]				335,40	348,80	F2	29,01	0,70	0,30
Masa jednostkowa [kg]				0,222	0,888				
Masa ogólna [kg]				74,46	309,73	wzmocnienie	30,64	0,52	0,50
Masa całkowita [kg]									
				384,19		BETON [m3]:	16,0		

[m3] 2014r.		tel./fax (059) 834-10-51; kom. 0606-875-561	
Inwestor: Gmina Ślawno ul. M.C. Skłodowskiej 9 76-100 Ślawno	Nazwa opracowania: Rozbudowa budynku świetlicy-reminy strażackiej o garaż w m. Janiewie gm. Ślawno z adaptacją istniejącego garażu na magazyn i przedstawienie syreny alarmowej.		
mgr inż. arch. Lesław Gajda Upř. nr UAN/8346/33/88	Adres obiektu: 76-100 Ślawno Janiewice Nr Dz. 698		
mgr inż. Bogdan Sierant Upř. nr AN/8346/299/81	Skala 1:100		
mgr inż. Wioletta Januszczyńska	Nr rys. K-1		
Treść rys: RZUT FUNDAMENTÓW			