


Beton C20/25; C8/10
Stal A-0; A-III

Beton C20/25; C8/10
Stal A-0; A-III

SZCZEGÓŁY FUNDAMENTÓW SKALA 1:25


Szczegół fundamentu F1

L = 8,11 mb
skala 1:25

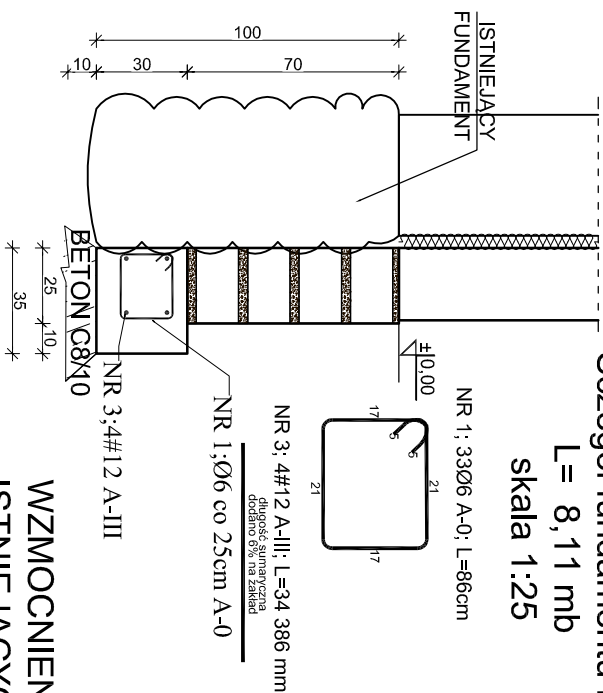

Szczegół fundamentu F2


L = 29,01 mb
skala 1:25

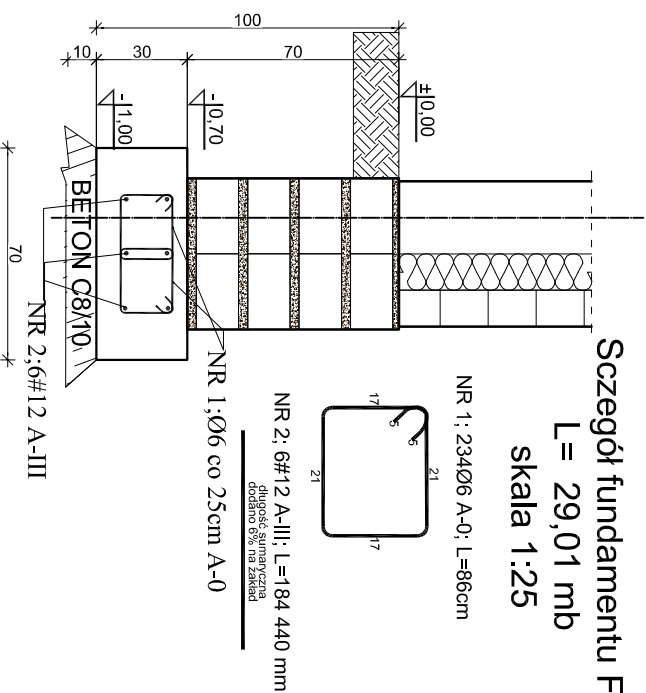

WZMOCNIENIE ISTNIEJĄCYCH FUNDAMENTÓW

L = 30,64 mb

skala 1:20
NR 1; 123Ø6 A-0; L=86cm

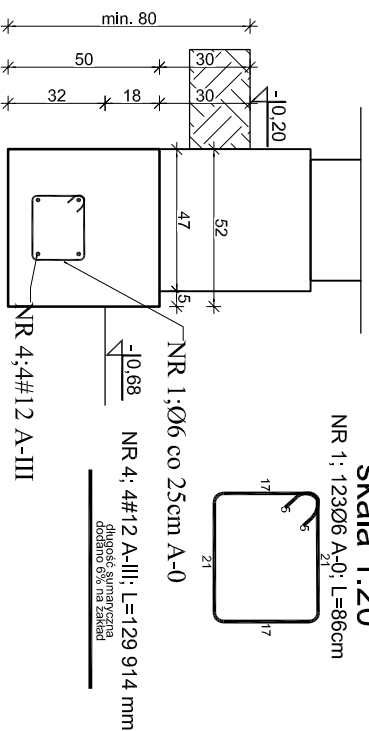

"PRO-BUD" ZAKŁAD PROJEKTOWO - BUDOWLANY	
ZAKŁAD PROJEKTOWO-BUDOWLANY data opracowania: maj 2014r.	ul. młja Hubala 12; 77-300 Człuchów; tel./fax (059) 834-10-51; kom. 0606-875-561
Inwestor: Gmina Sławno ul. M.C. Skłodowskiej 9 76-100 Sławno	Nazwa opracowania: Rozbudowa budynku świetlicy-rezizy strażackiej o garaż w m. Janiewice gm. Sławno z adaptacją istniejącego garażu na magazyn i przesławienie syreny alarmowej.
mgr inż. arch. Lesław Gajda Upr. nr UAN/8346/33/88	Adres obiektu: 76-100 Sławno Janiewice Nr Dz. 698
mgr inż. Bogdan Sierant Upr. nr AN/8346/299/81	Skala 1:100
mgr inż. Wioletta Januszewska	Nr rys. K-2
Treść rys: SZCZEGÓŁY FUNDAMENTÓW	