


KONSTRUKCJA DACHU SKALA 1:100

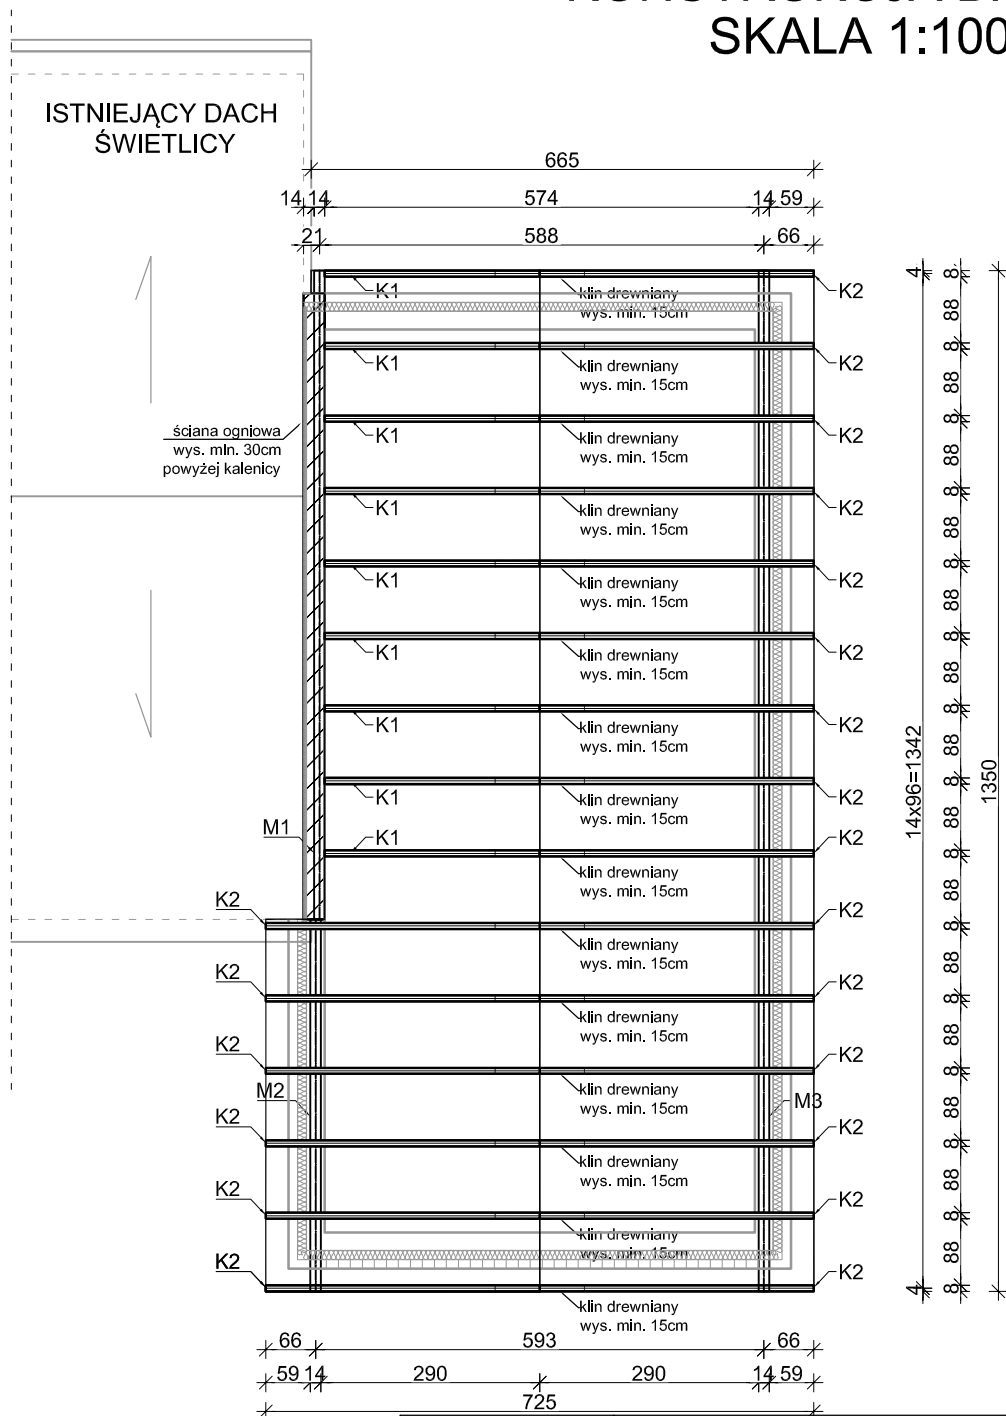

data opracowania:
maj 2014r.

"PRO-BUD" ZAKŁAD PROJEKTOWO - BUDOWLANY

ul. mjr'a Hubala 12; 77-300 Człuchów;
tel./fax (059) 834-10-51; kom. 0606-875-561

ZESTAWIENIE DREWNA KONSTRUKCYJNEGO KLASY C-27

Lp	ELEMENTY	SYMBOL	PRZĘKROJ		DŁUGOŚĆ	ILOŚĆ	DŁUGOŚĆ ŁĄCZNA	OBJĘTOŚĆ ŁĄCZNA
			B [cm]	H [cm]	[m]	SUMA	[m]	[m³]
1	murlata	M1	14	14	8,58	1	8,58	0,168
2	murlata	M1	14	14	4,93	1	4,93	0,097
3	murlata	M1	14	14	13,50	1	13,50	0,265
4	kroklew	K1	8	16	2,95	9	26,55	0,340
5	kroklew	K2	8	16	3,75	22	82,50	1,056
6	klin drewniany		8	16	1,18	15	17,70	0,227
RAZEM:							m³	2,1518
CIĘŻAR:							t	0,9038

UWAGA! Podane powyżej długości poszczególnych elementów są wymiarami rzeczywistymi. Przy zamówieniu należy zwiększyć długości poszczególnych elementów o min. 30cm.

Inwestor:
Gmina Sławno
ul. M.C. Skłodowskiej 9
76-100 Sławno

mgr inż. arch. Lesław Gajda
Upr. nr UAN/8346/33/88

mgr inż. Bogdan Sierant
Upr. nr AN/8346/299/81

mgr inż. Wioletta Januszewska

Treść rys:
KONSTRUKCJA DACHU

Nazwa opracowania:
Rozbudowa budynku świetlicy-remizy
strażackiej o garaż w m. Janiewice gm. Sławno
z adaptacją istniejącego garażu na magazyn
i przestawienie syreny alarmowej.

Adres obiektu:
76-100 Sławno
Janiewice
Nr Dz. 698

Skala
1:100

Nr rys.
K-4