



INWENTARYZACJA PRZEKRÓJ A-A SKALA 1:100

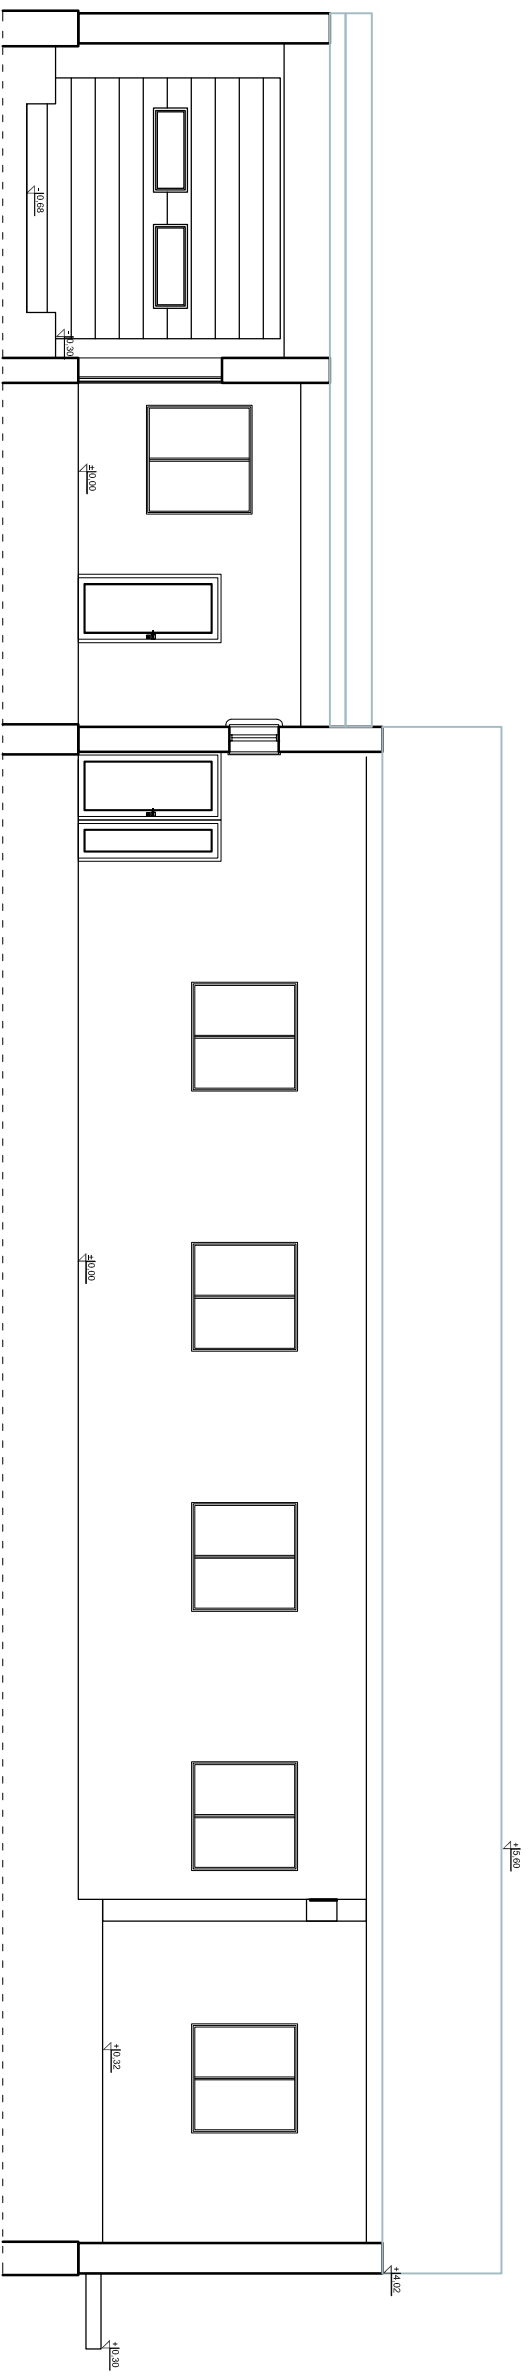

		<p>"PRO-BUD" ZAKŁAD PROJEKTOWO - BUDOWLANY</p>	
<p>ZAKŁAD PROJEKTOWO-BUDOWLANY</p>		<p>data opracowania: maj 2014r.</p>	
<p>Investor: Gmina Sławno ul. M.C. Skłodowskiej 9 76-100 Sławno</p>		<p>Nazwa opracowania: Rozbudowa budynku świetlicy-reminy strażackiej o garaż w m. Janiewice gm. Sławno z adaptacją istniejącego garażu na magazyn i przedstawienie syreny alarmowej.</p>	
<p>mgr inż. arch. Lesław Gałda Upcr. nr UAN/8346/33/88</p>		<p>Adres obiektu: 76-100 Sławno Janiewice Nr. Dż. 698</p>	
<p>mgr inż. Bogdan Sierant Upcr. nr AN/8346/299/81</p>		<p>Skala 1:100</p>	
<p>mgr inż. Wioletta Januszewska</p>		<p>Nr r.y.s. I-3</p>	
<p>Treść rys: INWENTARYZACJA. PRZEKROJ A-A</p>			