


INWENTARYZACJA.
ELEWACJA PÓŁNOCNA
SKALA 1:100

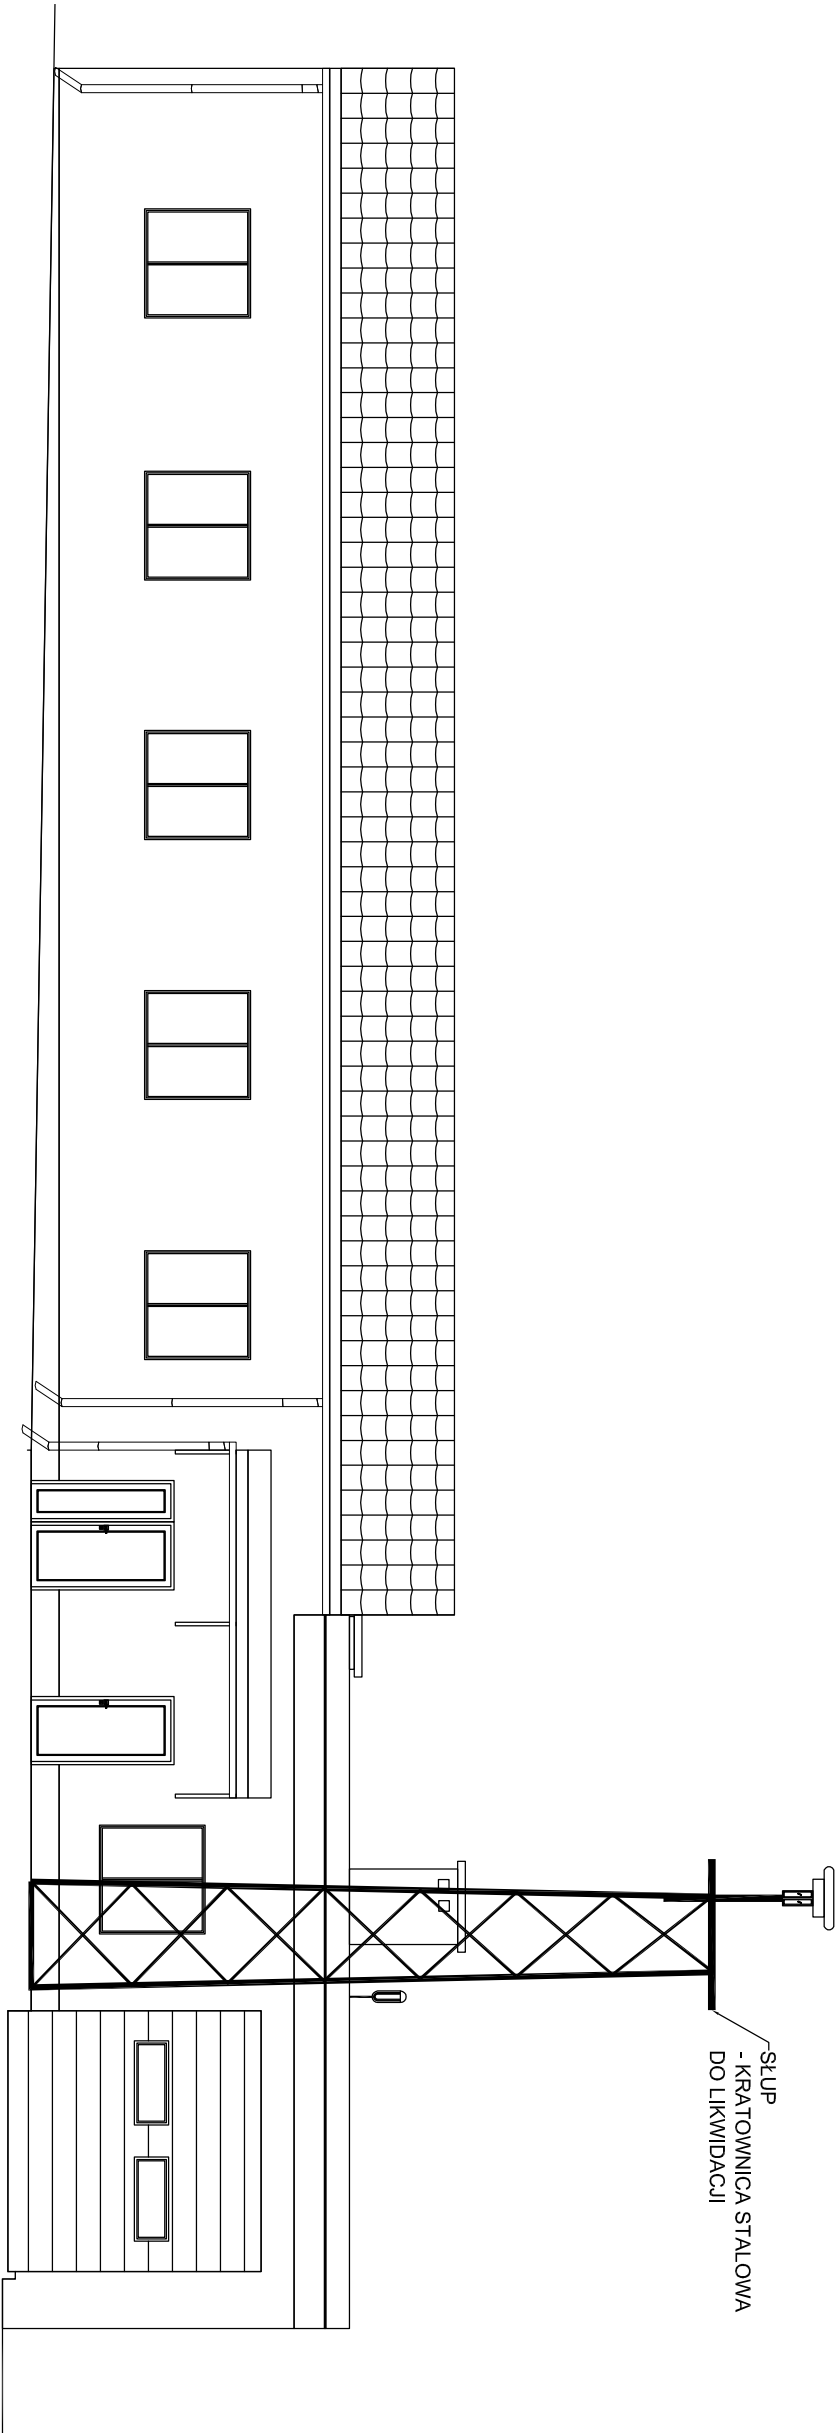

<div><div><div><div></div><div>PRO-BUD</div><div>ZAKŁAD PROJEKTOWO-BUDOWLANY</div></div><div><div>data opracowania:</div><div>maj 2014r.</div></div></div><div><div>"PRO-BUD" ZAKŁAD PROJEKTOWO-BUDOWLANY</div><div>ul. młja Hubala 12; 77-300 Człuchów;</div><div>tel./fax (059) 834-10-51; kom. 0606-875-561</div></div></div>	
<div>Investor:</div> <div>Gmina Sławno</div> <div>stróżackiej o garaż w m. Janiewice gm. Sławno</div> <div>ul. M.C. Skłodowskiej 9</div> <div>76-100 Sławno</div>	<div>Nazwa opracowania:</div> <div>Rozbudowa budynku świetlicy-rentizy</div> <div>stróżackiej o garaż w m. Janiewice gm. Sławno</div> <div>z adaptacją istniejącego garażu na magazyn</div> <div>i przesławienie syreny alarmowej.</div>
<div>mgr inż. arch. Lesław Gajda</div> <div>Upr. nr UAN/8346/33/88</div>	<div>Adres obiektu:</div> <div>76-100 Sławno</div> <div>Janiewice</div> <div>Nr Dz. 698</div>
<div>mgr inż. Bogdan Sierant</div> <div>Upr. nr AN/8346/299/81</div>	<div>Skala</div> <div>1:100</div>
<div>mgr inż. Wioletta Januszcwska</div>	<div>Nr rys.</div> <div>I-6</div>
<div>Treść rys:</div> <div>INWENTARYZACJA. ELEWACJA PÓŁNOCNA.</div>	