



Projektowana instalacja odgromowa

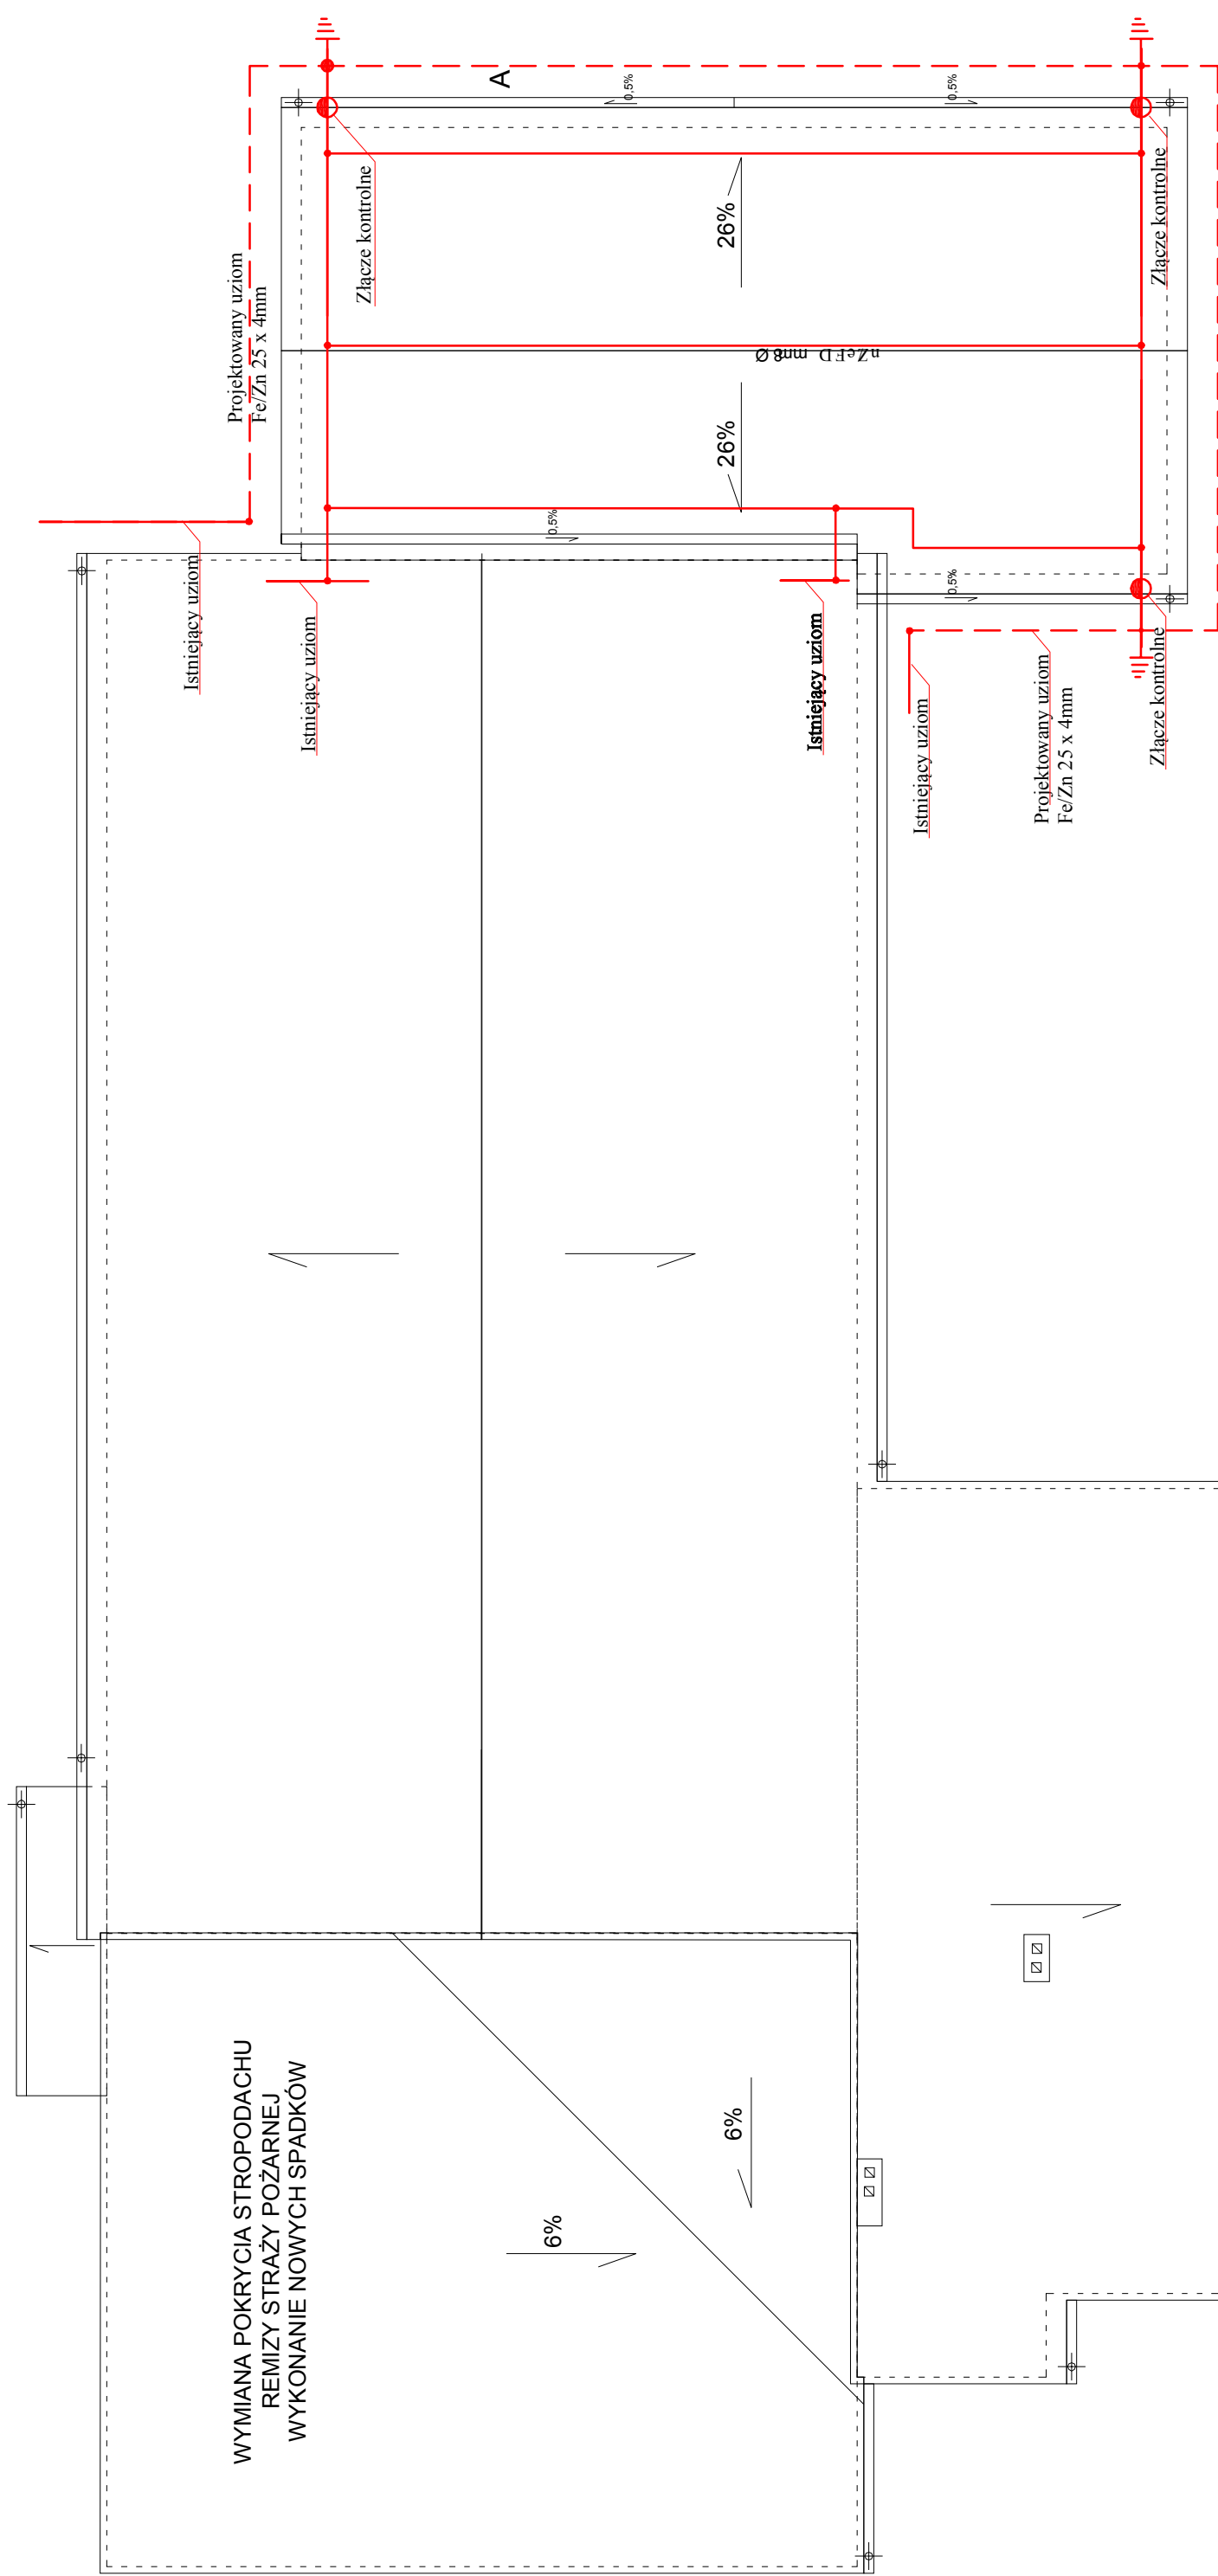

WYMIANA POKRYCIA STROPODACHU
REMIZY STRAŻY POŻARNEJ
WYKONANIE NOWYCH SPADKÓW

1. Instalację odgromową należy wykonać zgodnie z normą PN - 86/E - 05003/01,02 oraz zgodnie z opisem technicznym
2. Rezystancja uziomu otokowego R30
3. Wszystkie połączenia wykonać przez spawanie i zabezpieczyć przed korozją

4. Wszystkie elementy budowlane wystające ponad dach należy:
 - nieprzewodzące wyposażony w zwody poziome i pionowe, które połączyć z siatką zwodów dachu
 - metalowe elementy połączyć najbliższym zwodem
5. Uziom otokowy w ziemi należy połączyć z metalowymi rurami wchodzącymi do obiektu.

	<p>"PRO-BUD" ZAKŁAD PROJEKTOWO - BUDOWLANY</p> <p>ul. mjr'a Hubala 12; 77-300 Cztuchów; tel./fax (059) 834-10-51; kom. 0606-875-561</p>		<p>INWESTOR:</p> <p>Gmina Sławno ul. M.C. Skłodowskiej 9 76-100 Sławno</p>	<p>Nazwa opracowania:</p> <p>Rozbudowa budynku świetlicy-reminizy strażackiej o garaż w m. Janiewice gm. Sławno z adaptacją istniejącego garażu na magazyn i przesłanie syreny alarmowej</p>	<p>Adres obiektu:</p> <p>76-100 Sławno Janiewice Nr Dz. 698</p>
<p>data opracowania: styczeń 2014r.</p>	<p>Podpis:</p>		<p>Technik:</p> <p>tech. Zbigniew Szary Upr. nr 8346/ 671 81</p>	<p>Tręść rys.:</p> <p>Projekt instalacji odgromowej</p>	<p>Nr rys.</p>