



ROZWINIENIE INSTALACJI CENTR. OGRZEW.

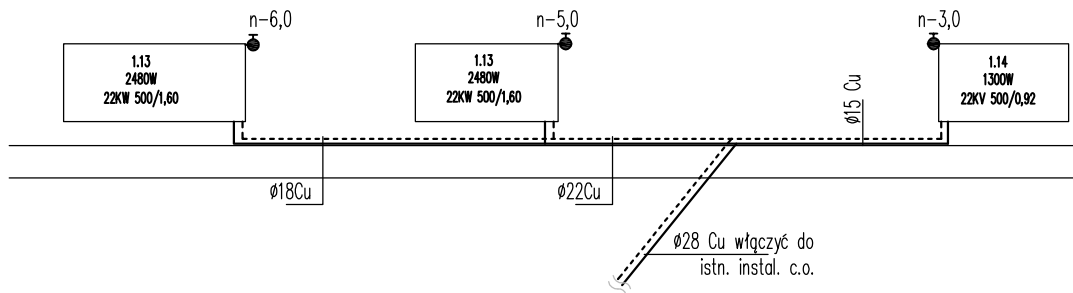

ROZWINIENIE INSTALACJI KANALIZACYJNEJ

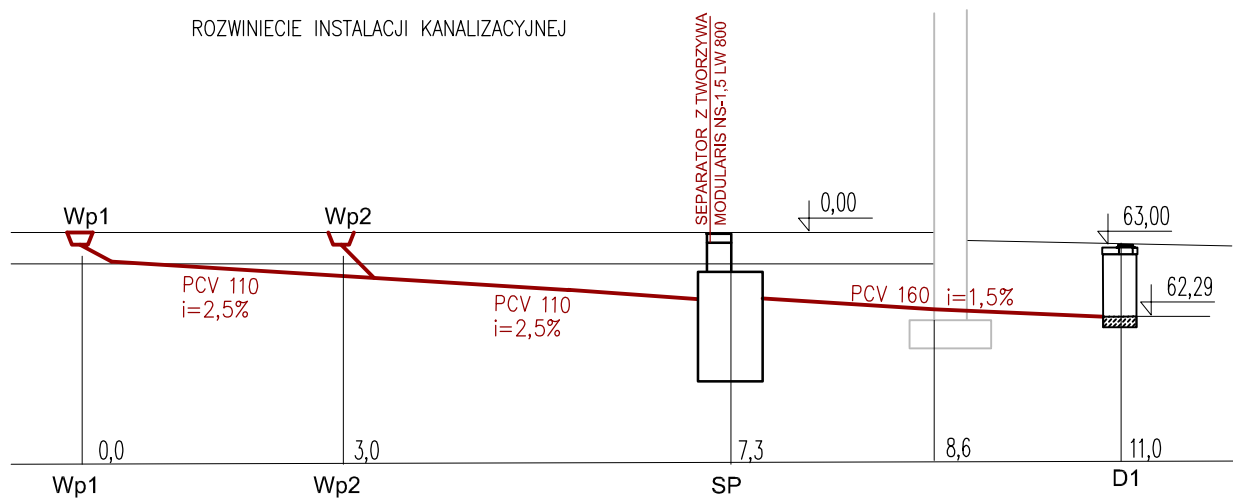

data opracowania:
maj 2014r.

"PRO-BUD" ZAKŁAD PROJEKTOWO - BUDOWLANY

ul. mjra Hubala 12; 77-300 Człuchów;
tel./fax (059) 834-10-51; kom. 0606-875-561

Inwestor:
Gmina Sławno
ul. M.C. Skłodowskiej 9
76-100 Sławno

Nazwa opracowania:
Rozbudowa budynku świetlicy-remizy
strażackiej o garaż w m. Janiewice gm. Sławno
z adaptacją istniejącego garażu na magazyn
i przestawienie syreny alarmowej.

Zygmunt Cheba
Upr. nr AN/8346/138/84

Adres obiektu:
76-100 Sławno
Janiewice Nr Dz. 698

Nr rys. 2

Treść rys:
ROZWINIENIE INSTAL. C.O., KANALIZACYJNE

Skala 1:100