



PROFIL KANALIZACJI DESZCZOWEJ

Skala 1:100/200

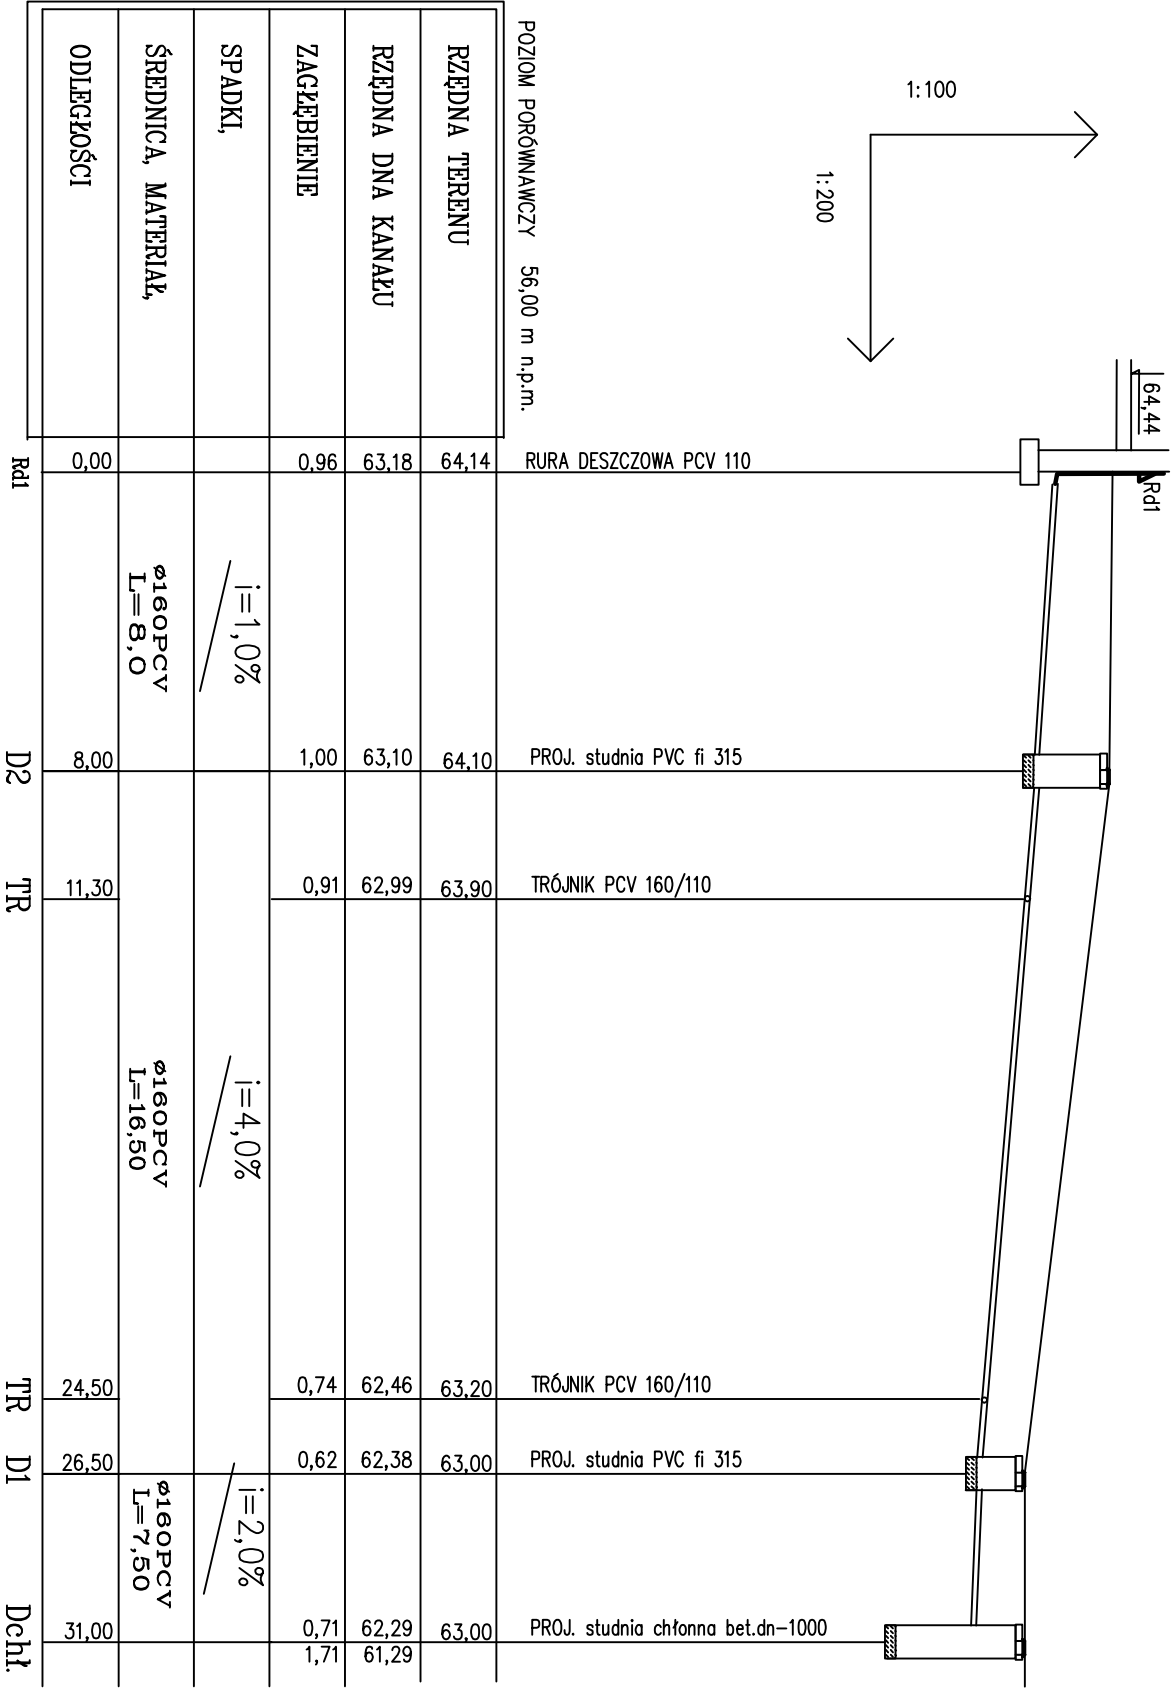

 "PRO-BUD" ZAKŁAD PROJEKTOWO-BUDOWLANY		ul. młja Hubala 12; 77-300 Człuchów; tel./fax (059) 834-10-51; kom. 0606-875-561	
ZAKŁAD PROJEKTOWO-BUDOWLANY data opracowania: wrzesień 2012r.		Nazwa opracowania: Rozbudowa budynku świetlicy/centry społecznej i sportowej w m. Janiewice gmn. Sławno z budowlą i siecią gazu i ciepłej wody i przedstawienie syreny alarmowej.	
Inwestor: Gmina Sławno ul. M.Curie Skłodowska 10 77-100 Sławno		Projektant: Zygmunt Cheba Upr. AN/8346/138/84	
		Adres obiektu: 76-100 Sławno Janiewice Nr Dz. 698	
		Skala 1:100/200	Nr rys. 3
Treść rys: PROFIL KANALIZACJI DESZCZOWEJ			