

Miejscowy plan zagospodarowania przestrzennego gminy Sławno dla części działki nr 69/3 w obrębie ewidencyjnym Rzyszczewo

WYRYS ZE STUDIUM UWARUNKOWAŃ I KIERUNKÓW ZAGOSPODAROWANIA PRZESTRZENNEGO GMINY SŁAWNO (uchwalonego uchwałą nr XLIX/436/2014 z dnia 29 września 2014 r. oraz ZARZĄDZENIEM ZASTĘPCZYM Nr 5/2022 Wojewody Zachodniopomorskiego z dnia 14 lutego 2022 r.)



GRANICA OBSZARU OBJĘTEGO PLANEM

OZNACZENIA STUDIUM

| | |
|--|---|
| | SYMBOLE LITEROWE JEDNOSTEK STRUKTURALNO-PRZESTRZENNYCH |
| | SYMBOLE CYFROWE PRZEZNACZENIA TERENÓW |
| | SYMBOLE PRZEZNACZENIA TERENÓW |
| | TERENY ZABUDOWY MIESZKANIOWEJ JEDNORODZINNEJ |
| | TERENY ZABUDOWY ZAGRODOWEJ (siedlisk rolnych) |
| | TERENY ROLNICZE (GRUNTY ORNE, ŁĄKI, PASTWISKA, PLANTACJE, SADY) |
| | DROGI POWIATOWE |
| | DROGI GMINNE |


mgr Filip Sokołowski - główny projektant, uprawniony projektant w planowaniu przestrzennym /Dz.U. z 2023 r. poz. 977 art. 5 pkt 3/

mgr Anna Łączkowska-Sokołowska - planowanie przestrzenne, uprawniony projektant w planowaniu przestrzennym /Dz.U. z 2023 r. poz. 977 art. 5 pkt 3/

mgr Marek Żuchowski - planowanie przestrzenne
mgr Maja Marynowicz - planowanie przestrzenne

mgr Patrycja Budnik-Łysiak - prognoza oddziaływania na środowisko

mgr Wiktoria Rybarczyk - prognoza skutków finansowych

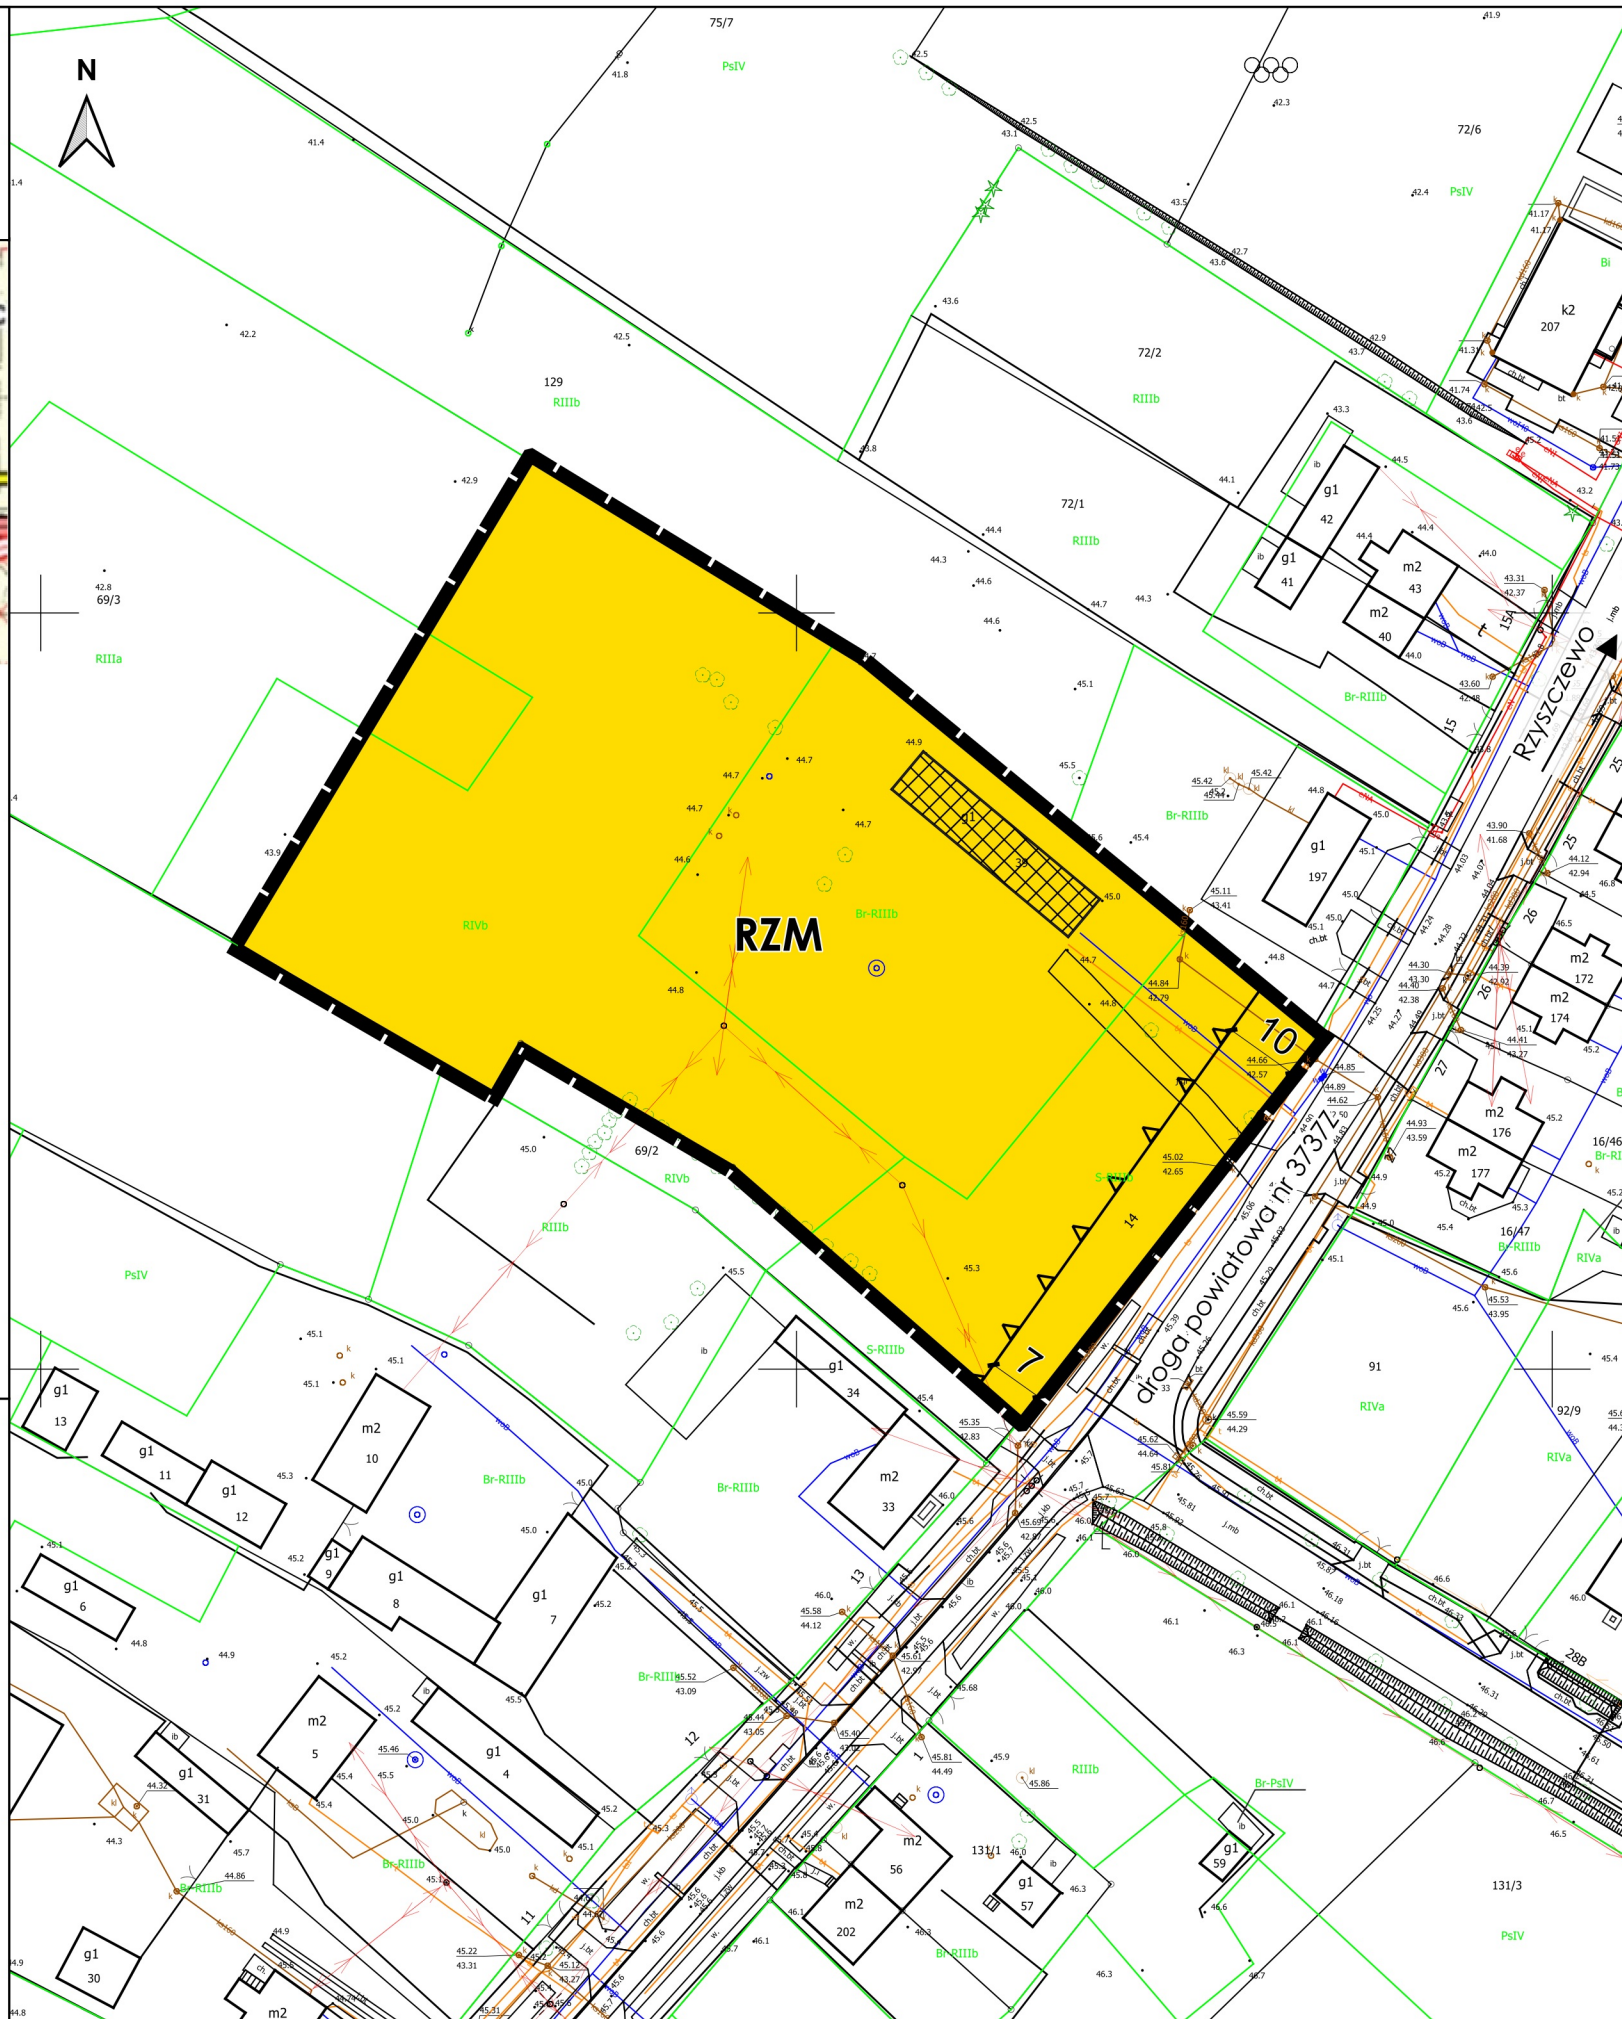

I. OZNACZENIA BĘDĄCE USTALENIAMI OBOWIĄZUJĄCYMI PLANU:

1. Oznaczenia ogólne

- granica obszaru objętego planem
- linie rozgraniczające tereny o różnym przeznaczeniu lub różnych zasadach zagospodarowania
- RZM** symbol literowy - przeznaczenie terenu

2. Oznaczenia określające warunki, zasady i standardy kształtowania zabudowy i zagospodarowania terenu

- nieprzekraczalna linia zabudowy

3. Oznaczenia określające zasady ochrony dziedzictwa kulturowego i zabytków, w tym krajobrazów kulturowych

- zabytek ujęty w wojewódzkiej ewidencji zabytków

4. Przeznaczenie terenu

- RZM** teren zabudowy zagrodowej

II. OZNACZENIA INFORMACYJNE, NIEBĄDĄCE USTALENIAMI OBOWIĄZUJĄCYMI PLANU:

- wymiar w metrach

OZNACZENIA PLANU

ZAMAWIAJĄCY



Gmina Sławno
ul. I Pułku Ułanów 11,
76-100 Sławno

NR ZAŁĄCZNIKA

Załącznik nr 1
do Uchwały Nr/...../2023
Rady Gminy Sławno
z dnia 2023r.

ETAP

WYŁOŻENIE DO PUBLICZNEGO WGLĄDU
- PROJEKT Z LIPCA 2023

MAPA

Projekt został sporządzony na podstawie cyfrowej mapy zasadniczej w skali 1:1000, pobranej z zasobu Starostwa Powiatowego, w układzie współrzędnych: ETRF2000-PL / CS2000/18

SKALA

1:1 000

WYRYS I OZNACZENIA ZE STUDIUM

WYKONAWCA