

Miejscowy plan zagospodarowania przestrzennego gminy Sławno dla działek: nr 245/2, 245/3, 245/4, 245/5, 245/7, 245/8 w obrębie ewidencyjnym Sławsko

WYRYS ZE STUDIUM UWARUNKOWAŃ I KIERUNKÓW ZAGOSPODAROWANIA PRZESTRZENNEGO GMINY SŁAWNO (uchwalonego uchwałą nr XLIX/436/2014 z dnia 29 września 2014r., a także zmienionego Zarządzeniem Zastępczym nr 5/2022 Wojewody Zachodniopomorskiego z dnia 14 lutego 2022 r.)



GRANICA OBSZARU OBIĘTEGO PLANEM

OZNACZENIA STUDIUM:

	SYMBOLE LITEROWE JEDNOSTEK STRUKTURALNO-PRZESTRZENNICH
	SYMBOLE CYFROWE PRZEZNACZENIA TERENÓW
	SYMBOLE PRZEZNACZENIA TERENÓW
	TERENY ZABUDOWY MIESZKANIOWEJ JEDNORODZINNEJ
	TERENY ZABUDOWY ZAGRODOWEJ (siedlisk rolnych)
	TERENY ROLNICZE (GRUNTY ORNE, ŁĄKI, PASTWISKA, PLANTACJE, SADY)
	DROGI POWIATOWE
	STREFA "B" OCHRONY KONSERWATORSKIEJ (proponowana)
	STREFA "E" OCHRONY EKSPOZYCJI

WYRYS I OZNACZENIA ZE STUDIUM

WYKONAWCA



mgr Filip Sokołowski - główny projektant, uprawniony projektant w planowaniu przestrzennym /Dz. U. z 2023 r. poz. 977 z późn. zm. art. 5 pkt 3/


mgr Anna Łączkowska-Sokołowska - planowanie przestrzenne, uprawniony projektant w planowaniu przestrzennym /Dz. U. z 2023 r. poz. 977 z późn. zm. art. 5 pkt 3/

mgr Marek Żuchowski - planowanie przestrzenne

mgr Wiktoria Rybarczyk - planowanie przestrzenne

mgr Patrycja Budnik-Łysiak - prognoza oddziaływania na środowisko

mgr Maja Marynowicz - prognoza skutków finansowych

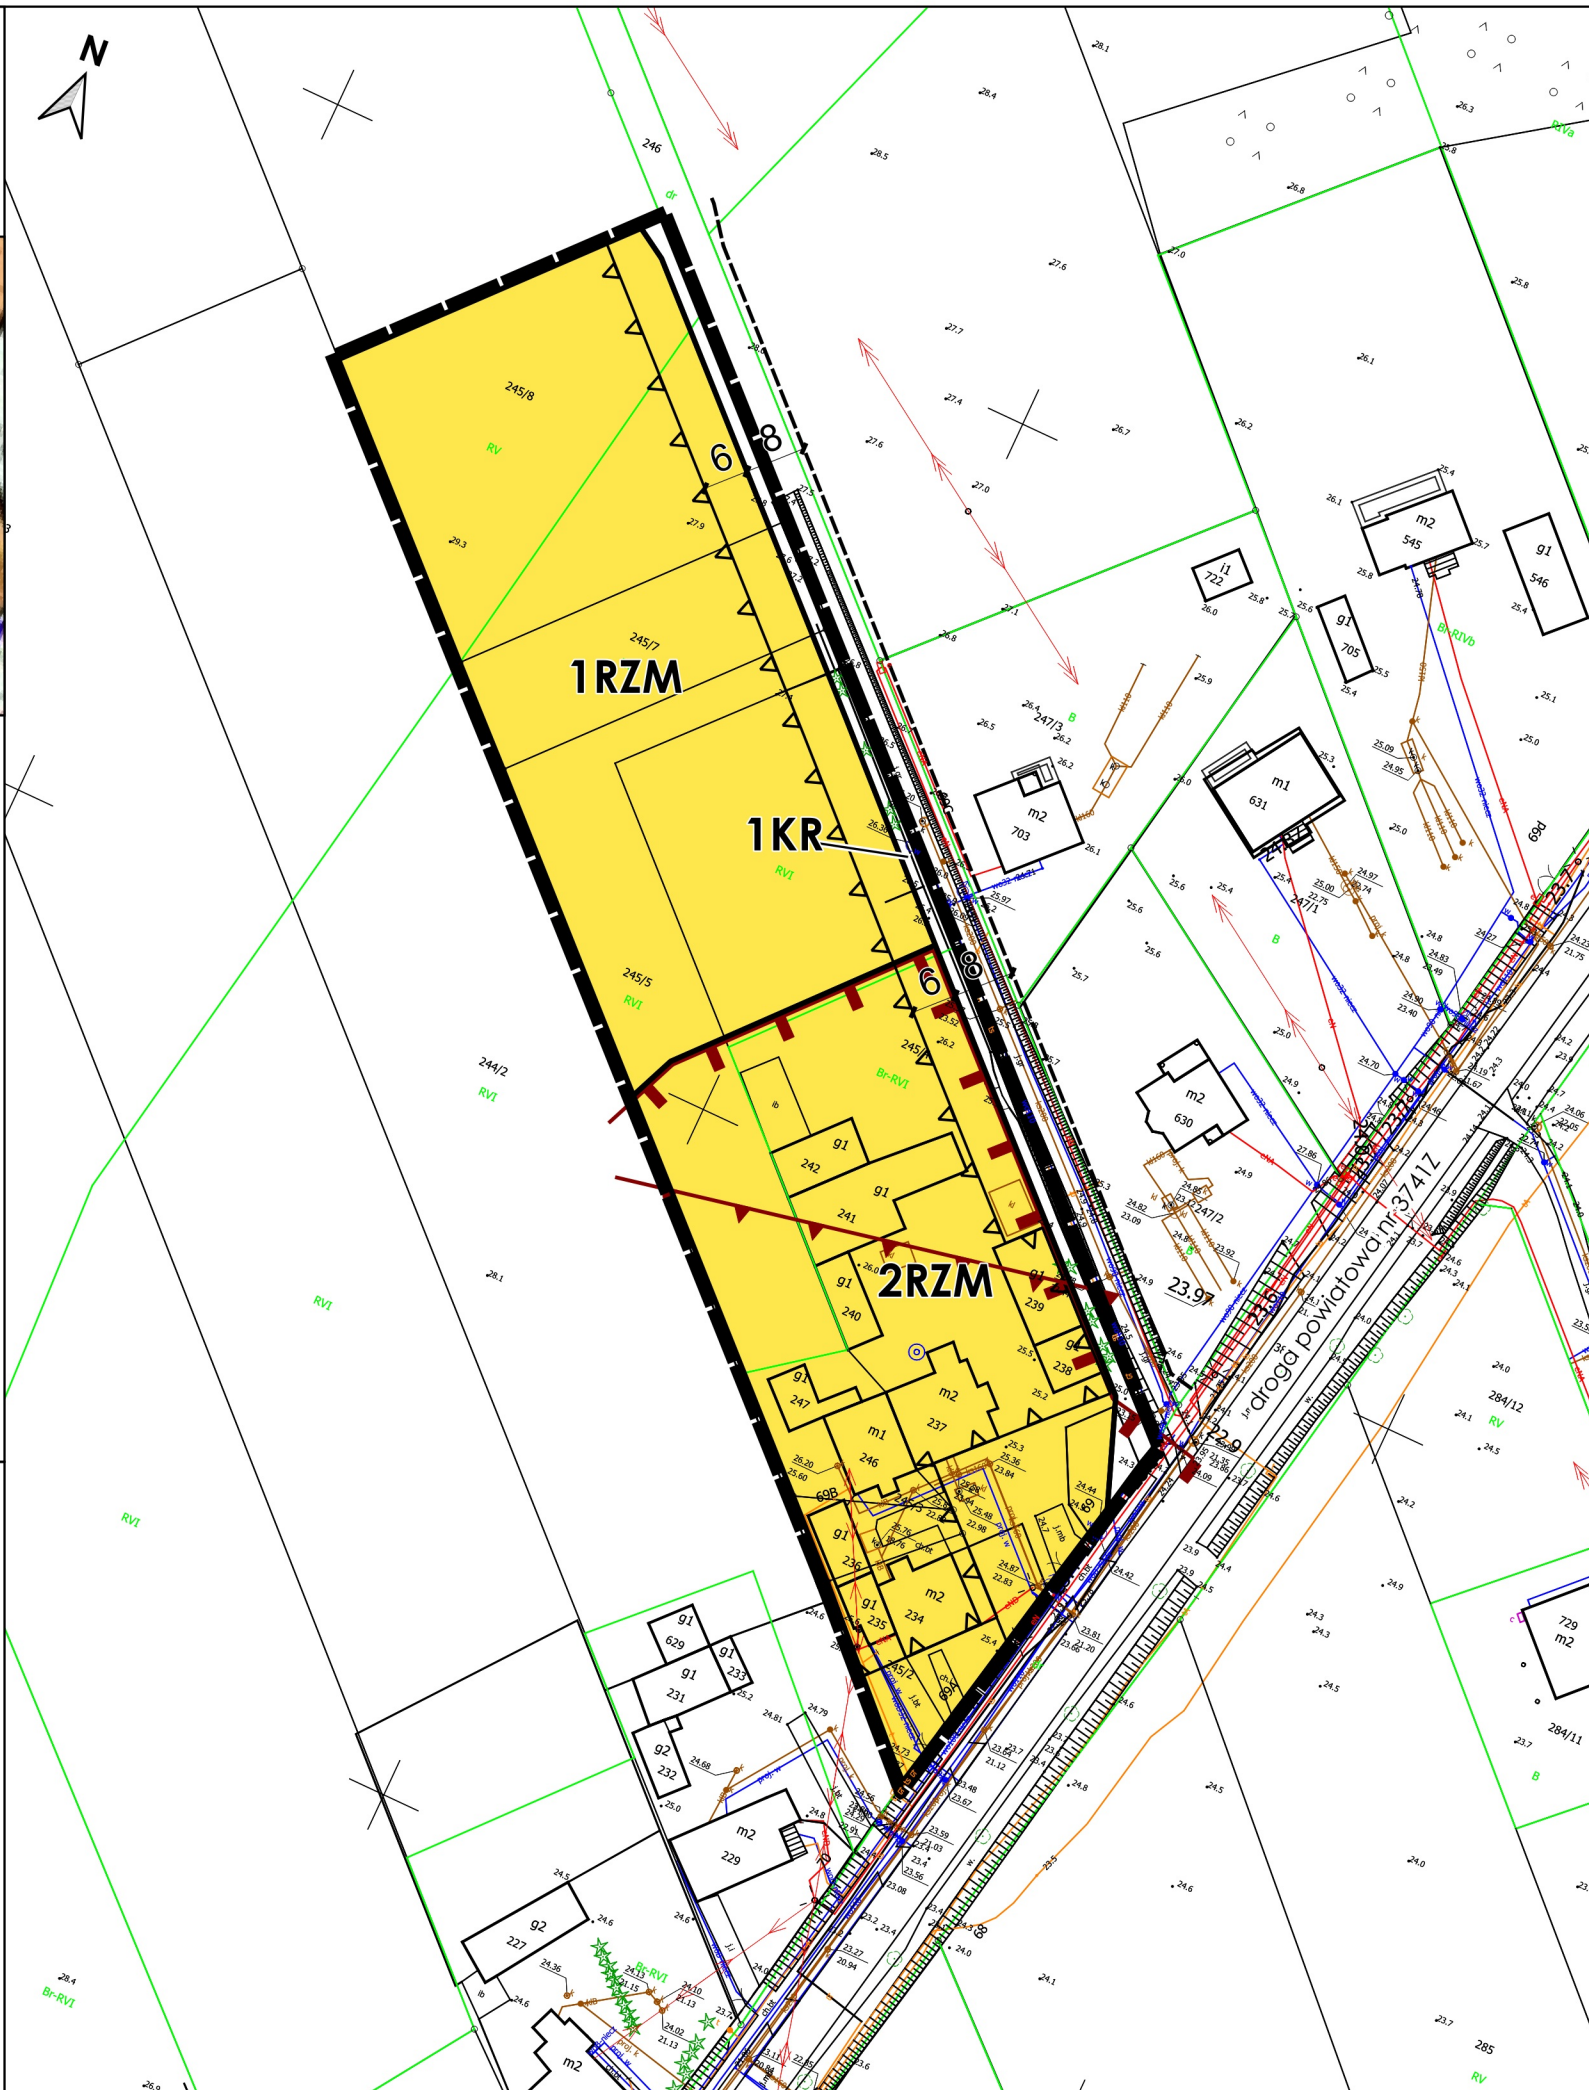

I. OZNACZENIA OGÓLNE BĘDĄCE USTALENIAMI OBOWIAZUJĄCYMI PLANU:

1. Oznaczenia ogólne

- granica obszaru objętego planem
- linie rozgraniczające tereny o różnym przeznaczeniu lub różnych zasadach zagospodarowania
- symbol cyfrowy - numer terenu
- symbol literowy - przeznaczenie terenu

2. Oznaczenia określające warunki, zasady i standardy kształtowania zabudowy i zagospodarowania terenu

- nieprzekraczalne linie zabudowy

3. Oznaczenia określające zasady ochrony dziedzictwa kulturowego i zabytków, w tym krajobrazów kulturowych

- granica strefy "B" ochrony konserwatorskiej
- granica strefy "E" ochrony ekspozycji

4. Przeznaczenie terenu

- teren komunikacji drogowej wewnętrznej
- teren zabudowy zagrodowej

II. OZNACZENIA INFORMACYJNE, NIEBĘDĄCE USTALENIAMI OBOWIAZUJĄCYMI PLANU:

- wymiar w metrach
- linia rozgraniczająca projektowaną drogę wewnętrzną w obojętującym planie miejscowym poza granicami objętymi planem

OZNACZENIA PLANU

ZAMAWIAJĄCY



Gmina Sławno
Sławno ul. I Pułku Ułanów 11,
76-100 Sławno

NR ZAŁĄCZNIKA

Załącznik nr 1
do Uchwały Nr/...../.....
Rada Gminy Sławno
z dnia 2023r.

ETAP

WYŁOŻENIE DO PUBLICZNEGO WGLĄDU
- PROJEKT Z WRZEŚNIA 2023

MAPA

Projekt został sporządzony na podstawie cyfrowej mapy zasadniczej, pobranej z zasobu Starostwa Powiatowego, w układzie współrzędnych: ETRF2000-PL / CS2000/18

SKALA

