


W-5
N = 6417567.65 E = 6025991.70 L = 41.26 m T = 20.70 m Δ = 13.1329 g

W-6
N _w = 6417649.06 E _w = 6026160.27 R = 175.50 m L = 63.95 m T = 32.33 m Δ = 23.1965 g

W-7
ŚkK W7 1+879.11 N _s = 6417685.47 E _s = 6026207.87 R = 217.00 m L = 44.19 m T = 22.9630 g Δ = 12.9630 g

W-8
ŚkK W8 1+942.16 N _s = 6417510.38 E _s = 6026363.44 R = 81.90 m L = 42.50 m T = 12.22535 g Δ = 12.22535 g

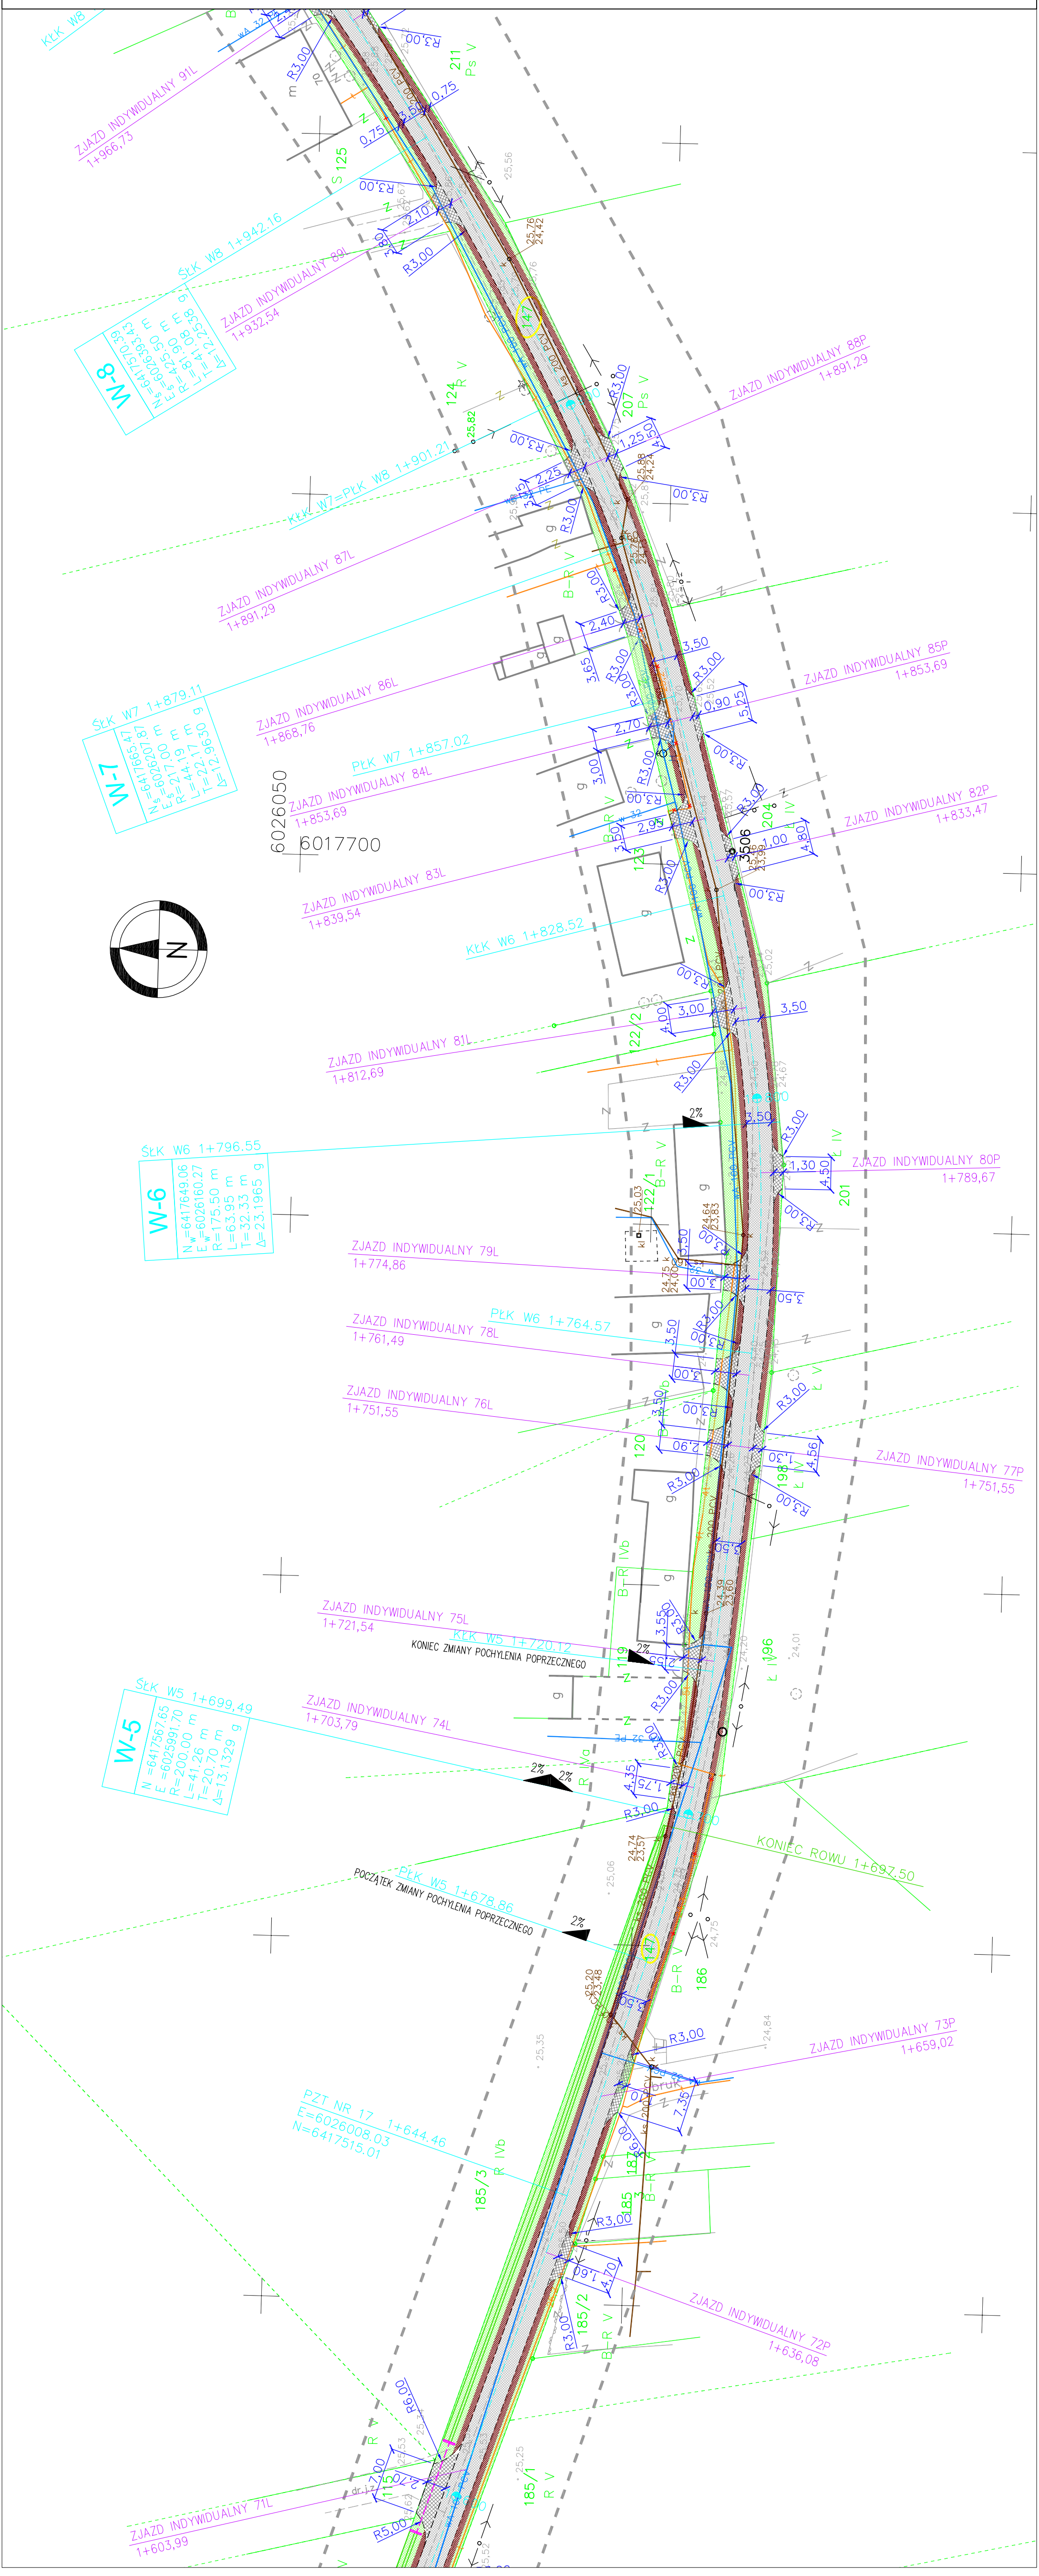

LEGENDA:

- JEZDNI NAWIERZCHNIA Z BETONU ASFALTOWEGO
- ZJAZD NAWIERZCHNIA Z BETONU ASFALTOWEGO
- ZJAZD Z KOSTKI BET. CZERWONEJ GR. 8cm
- CHODNIK Z KOSTKI BET. SZAREJ GR. 6cm
- TERENY ZIELONE / POBOCZA GRUNTOWE
- POBOCZA UTWARDZONE KRUSZYWEM ŁAMANYM 0–31,5mm
- NAWIERZCHNIA Z AZUROWYCH PŁYT BETONOWYCH Z ROZBİÓRKI
- POWIERZCHNIA ZABRUKU
- PZT 1
- PUNKT ZAŁAMANIA TRASY
- POCZĄTEK / KPP
- POCZĄTEK / KONIEC PROSTEJ PRZEJŚCIOWEJ
- POCZĄTEK / KONIEC ŁUKU KOŁOWEGO
- WSPÓŁRZĘDNE WIERZCHOŁKA ŁUKU POZIOMEGO
- WSPÓŁRZĘDNE ŚRODKA ŁUKU POZIOMEGO
- PROJEKTOWANY KRAWĘŻNIK WTOPIONY 15x22cm
- PROJEKTOWANE OBRZEŻE 8x30 cm
- PROJEKTOWANY KRAWĘŻNIK WYSTAJĄCY 15x30 cm
- DRZEWO DO WYCINKI
- PROJEKTOWANY RÓW ODWADNIAJĄCY



BIURO PROJEKTOWANIA I NADZORU
BUDOWNICTWA KOMUNIKACYJNEGO mgr inż. RAFAŁ KLIMEK
ul. Traugutta 2b, 78-400 SZCZECINEK, e-mail: klimek.r@wp.pl

Investor: GMINA SŁAWNO, UL. M. C. SKŁODOWSKIEJ 9, 76-100 SŁAWNO

Nazwa inwestycji: PRZEBUDOWA DROGI GMINNEJ NR 170025Z

W MIEJSCOWOŚCI WARSZKOWO WRAZ Z ODWODNIENIEM

Skala: 1:500			
PROJEKT ZAGOSPODAROWANIA			
PROJEKTANT mgr inż. ANGELIKA ELAS-BINCZYK	Nr uprawnień ZAP/0056/POOD/06	Podpis	Data
ASYSTENT PROJEKTANTA mgr inż. MAGDALENA MORAWSKA-KLIMEK	ZAP/0055/POOD/06		06.2011
SPRAWDZIŁ mgr inż. ADAM BINCZYK	ZAP/0055/POOD/06		2.7