

PROFIL PODŁUŻNY NA ODCINKU I

LEGENDA:

-
- PUNKT ZMIANY POCHYLENIA PODŁUŻNEGO
-
- SKRZYŻOWANIE Z LEWEJ LUB PRAWEJ STRONY
-
- PROJEKTOWANY ZIAZD PUBLICZNY Z LEWEJ LUB PRAWEJ STRONY
-
- PROJEKTOWANY ZIAZD INDYWIDUALNY Z LEWEJ LUB PRAWEJ STRONY
-
- PROJEKTOWANA NIWELETA
-
- TEREN ISTNIEJĄCY
-
- PUNKT ZAKAMANIA TRASY Z NUMEREM
-
- RÓŻNICA POCHYLEŃ PODŁUŻNYCH
-
- STYCZNA ŁUKU PIONOWEGO LUB POZIOMEGO
-
- KĄT ZWROTU TRASY

PROJEKTOWANIE NADZÓR I WYKONAWSTWO-RAFAŁ KLIMEK

ul. Wopistów 12, 75-668 KOŚZALIN, e-mail: klimek.r@wp.pl

Investor:


GINIA SŁAWNO, UL. M. C. SKŁODOWSKIEJ 9, 76-100 SŁAWNO

Nazwa inwestycji:

PRZEBUDOWA DROGI GMINNEJ NR 170025Z
W MIEJSCOWOŚCI WARSZKOWO WRAZ Z ODWODNIENIEM

PROFIL PODŁUŻNY NA ODCINKU I

Nazwa rysunku:				Skala:
	Imię i nazwisko	Nr uprawnień	Podpis	1:500
PROJEKTANT	mgr inż. ANGELINA ELIAS-BIŃCZYK	ZAP/056/P.OOD/06		Nr rysunku: 3.5
ASYSTENT PROJEKTANTA	mgr inż. RAFAŁ KLIMEK			
ASYSTENT PROJEKTANTA	mgr inż. MAGDALENA MORAWSKA-KLIMEK		06.2011	
SPRAWDZIK	mgr inż. ADAM BIŃCZYK	ZAP/056/P.OOD/06		

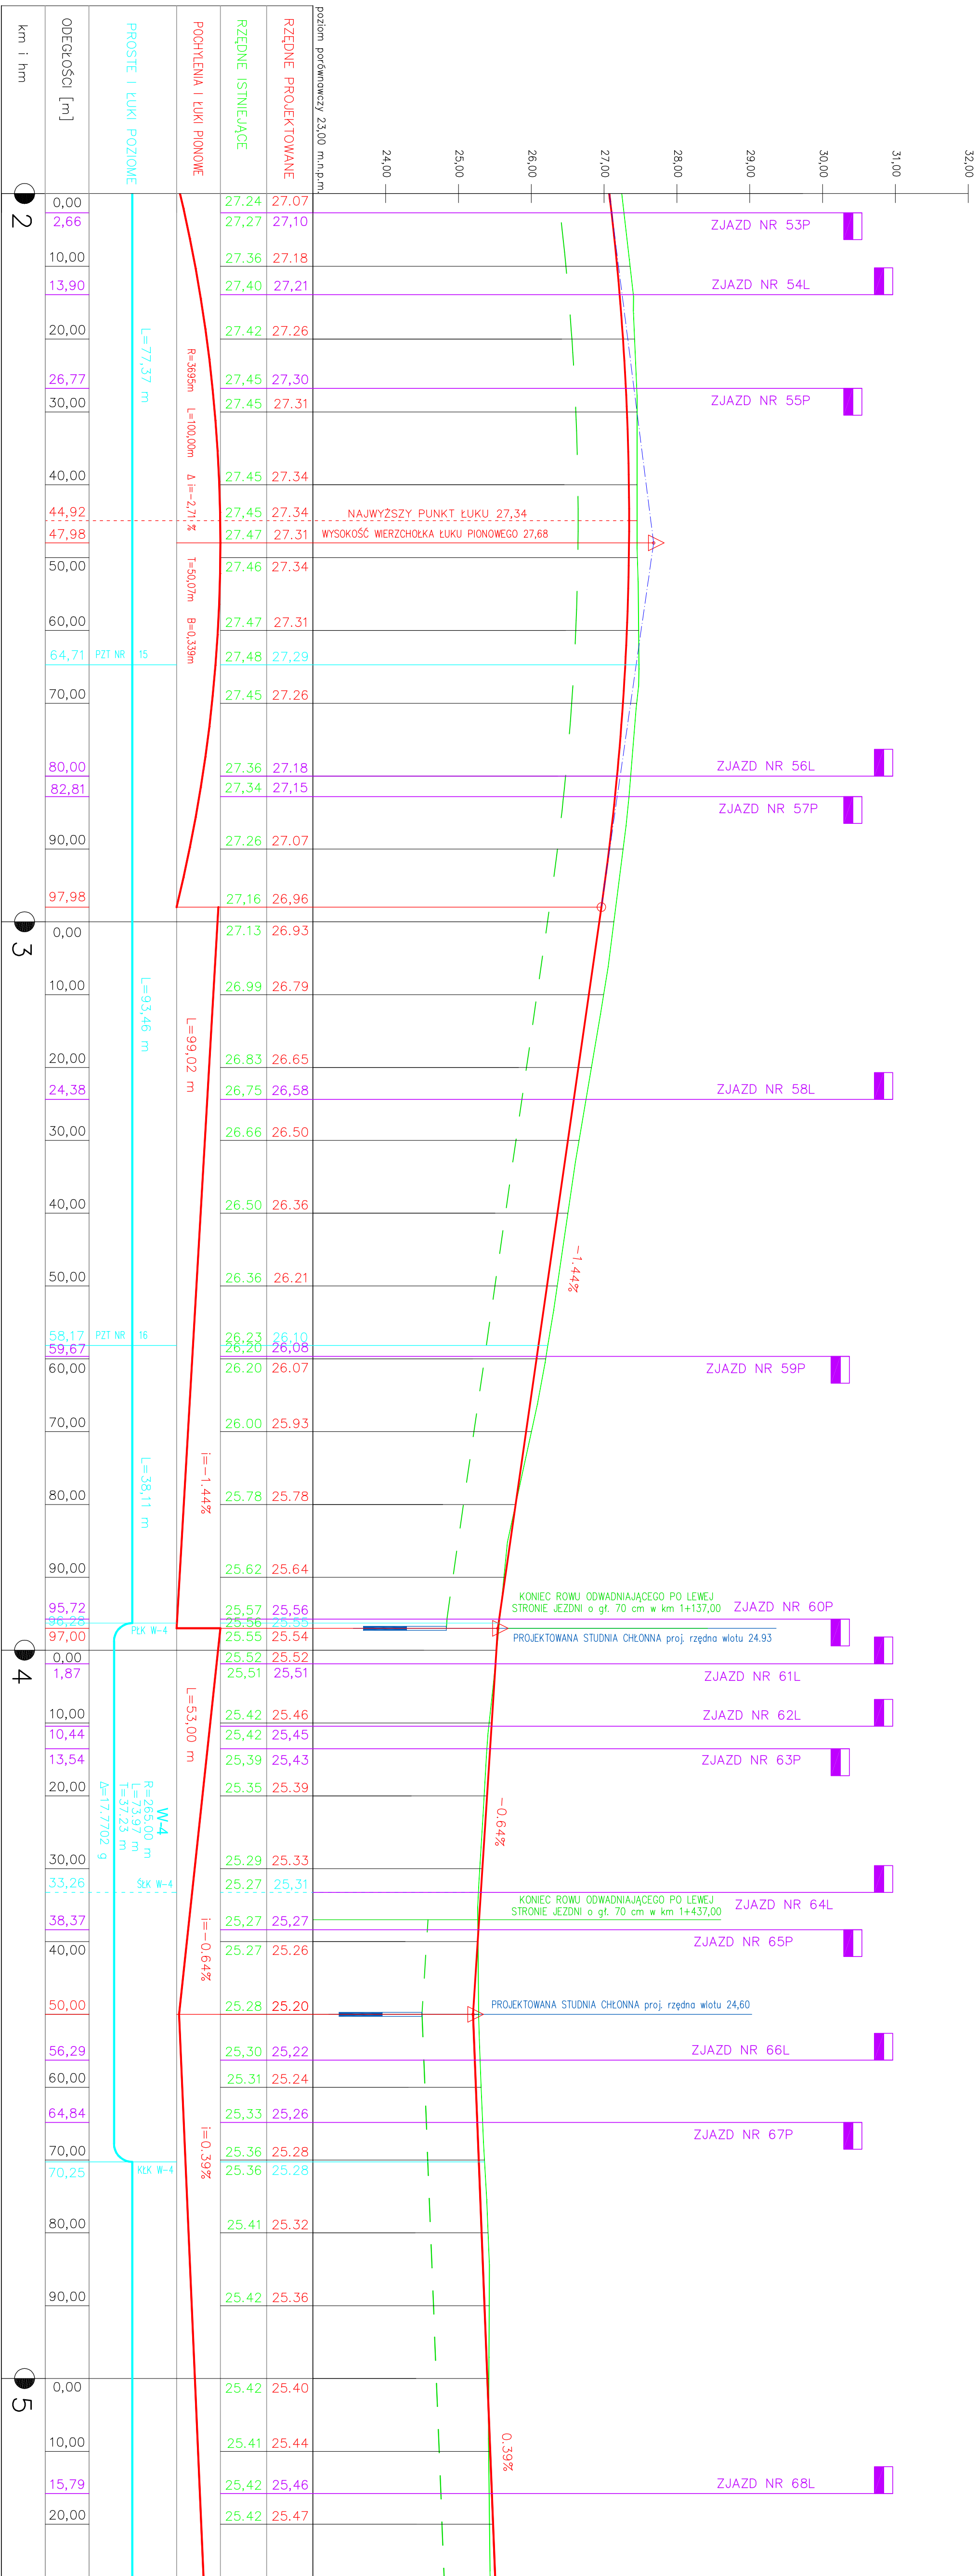

poziom podłówny 23,00 m.n.p.m			
RZĘDNE PROJEKTOWANE	RZĘDNE ISTNIEJĄCE		
27,07	27,24		
27,10	27,27		
27,18	27,36		
27,21	27,40		
27,26	27,42		
27,30	27,45		
27,31	27,45		
27,34	27,45		
27,34	27,45		
27,31	27,47		
27,34	27,46		
27,31	27,47		
27,29	27,48		
27,26	27,45		
27,18	27,36		
27,15	27,34		
27,07	27,26		
26,96	27,16		
26,93	27,13		
26,79	26,99		
26,65	26,83		
26,58	26,75		
26,50	26,66		
26,36	26,50		
26,21	26,36		
26,10	26,23		
26,08	26,20		
26,07	26,20		
25,93	26,00		
25,78	25,78		
25,64	25,62		
25,56	25,57		
25,55	25,56		
25,54	25,55		
25,52	25,52		
25,51	25,51		
25,46	25,42		
25,45	25,42		
25,43	25,39		
25,39	25,35		
25,33	25,29		
25,31	25,27		
25,27	25,27		
25,26	25,27		
25,20	25,28		
25,22	25,30		
25,24	25,31		
25,26	25,33		
25,28	25,36		
25,28	25,36		
25,32	25,41		
25,36	25,42		
25,40	25,42		
25,44	25,41		
25,46	25,42		
25,47	25,42		

PROSTE I ŁUKI POZIOME			
L=77,37 m			
PZT NR 15			
L=93,46 m			
PZT NR 16			
L=38,11 m			
PKŁ W-4			
L=53,00 m			
W-4			
R=265,00 m			
L=73,97 m			
T=37,23 m			
Δ=17,7702 g			
SKŁ W-4			
KLK W-4			

ODECZOŚCI [m]			
0,00	2,66	10,00	13,90
20,00	26,77	30,00	44,92
40,00	47,98	50,00	64,71
60,00	80,00	70,00	82,81
80,00	97,98	90,00	97,98
0,00	58,17	10,00	59,67
20,00	95,72	30,00	96,28
40,00	97,00	50,00	97,00
60,00	1,87	70,00	10,44
80,00	13,54	90,00	64,84
0,00	15,79	20,00	15,79

km i hm			
0,00	2	10,00	13,90
20,00	26,77	30,00	44,92
40,00	47,98	50,00	64,71
60,00	80,00	70,00	82,81
80,00	97,98	90,00	97,98
0,00	58,17	10,00	59,67
20,00	95,72	30,00	96,28
40,00	97,00	50,00	97,00
60,00	1,87	70,00	10,44
80,00	13,54	90,00	64,84
0,00	15,79	20,00	15,79