


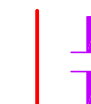









PROFIL PODŁUŻNY NA ODCINKU I

- PUNKT ZMIANY POCHYLENIA PODŁUŻNEGO
- SKRZYŻOWANIE Z LEWEJ LUB PRAWĘJ STRONY
- PROJEKTOWANY ZJAZD PUBLICZNY Z LEWEJ LUB PRAWĘJ STRONY
- PROJEKTOWANY ZJAZD INDYWIDUALNY Z LEWEJ LUB PRAWĘJ STRONY
- PROJEKTOWANA NIWELETA
- TEREN ISTNIEJĄCY
- PUNKT ZAŁAMANIA TRASY Z NUMEREM
- RÓŻNICA POCHYLEŃ PODŁUŻNYCH
- STYCZNA ŁUKU PIONOWEGO LUB POZIOMEGO
- KĄT ZWROTU TRASY



PROJEKTOWANIE NADRÓŻ I WYKONAWSTWO-RAFAŁ KLIMEK

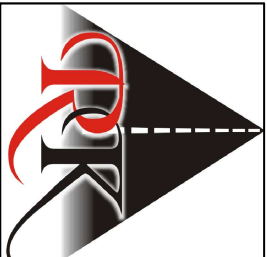ul. Wopisław 12, 75-688 KOSZALIN, e-mail: klimek.r@wp.pl


Investor:


GINIA SŁAWNO, UL. M. C. SKŁODOWSKIEJ 9, 76-100 SŁAWNO

Nazwa inwestycji:

PRZEBUDOWA DROGI GMINNEJ NR 170025Z
W MIEJSCOWOŚCI WARSZKOWO WRAZ Z ODWODNIENIEM

PROFIL PODŁUŻNY NA ODCINKU I				Skala:
	Imię i nazwisko	Nr uprawnień	Podpis	1:500
PROJEKTANT	mgr inż. ANGELINA ELIAS-BIŃCZYK	ZAP/0056/P.OOD/06		Nr rysunku: 3.6
ASYSTENT PROJEKTANTA	mgr inż. RAFAŁ KLIMEK			
ASYSTENT PROJEKTANTA	mgr inż. MAGDALENA MORAWSKA-KLIMEK		06.2011	
SPRAWDZIŁ	mgr inż. ADAM BIŃCZYK	ZAP/0056/P.OOD/06		

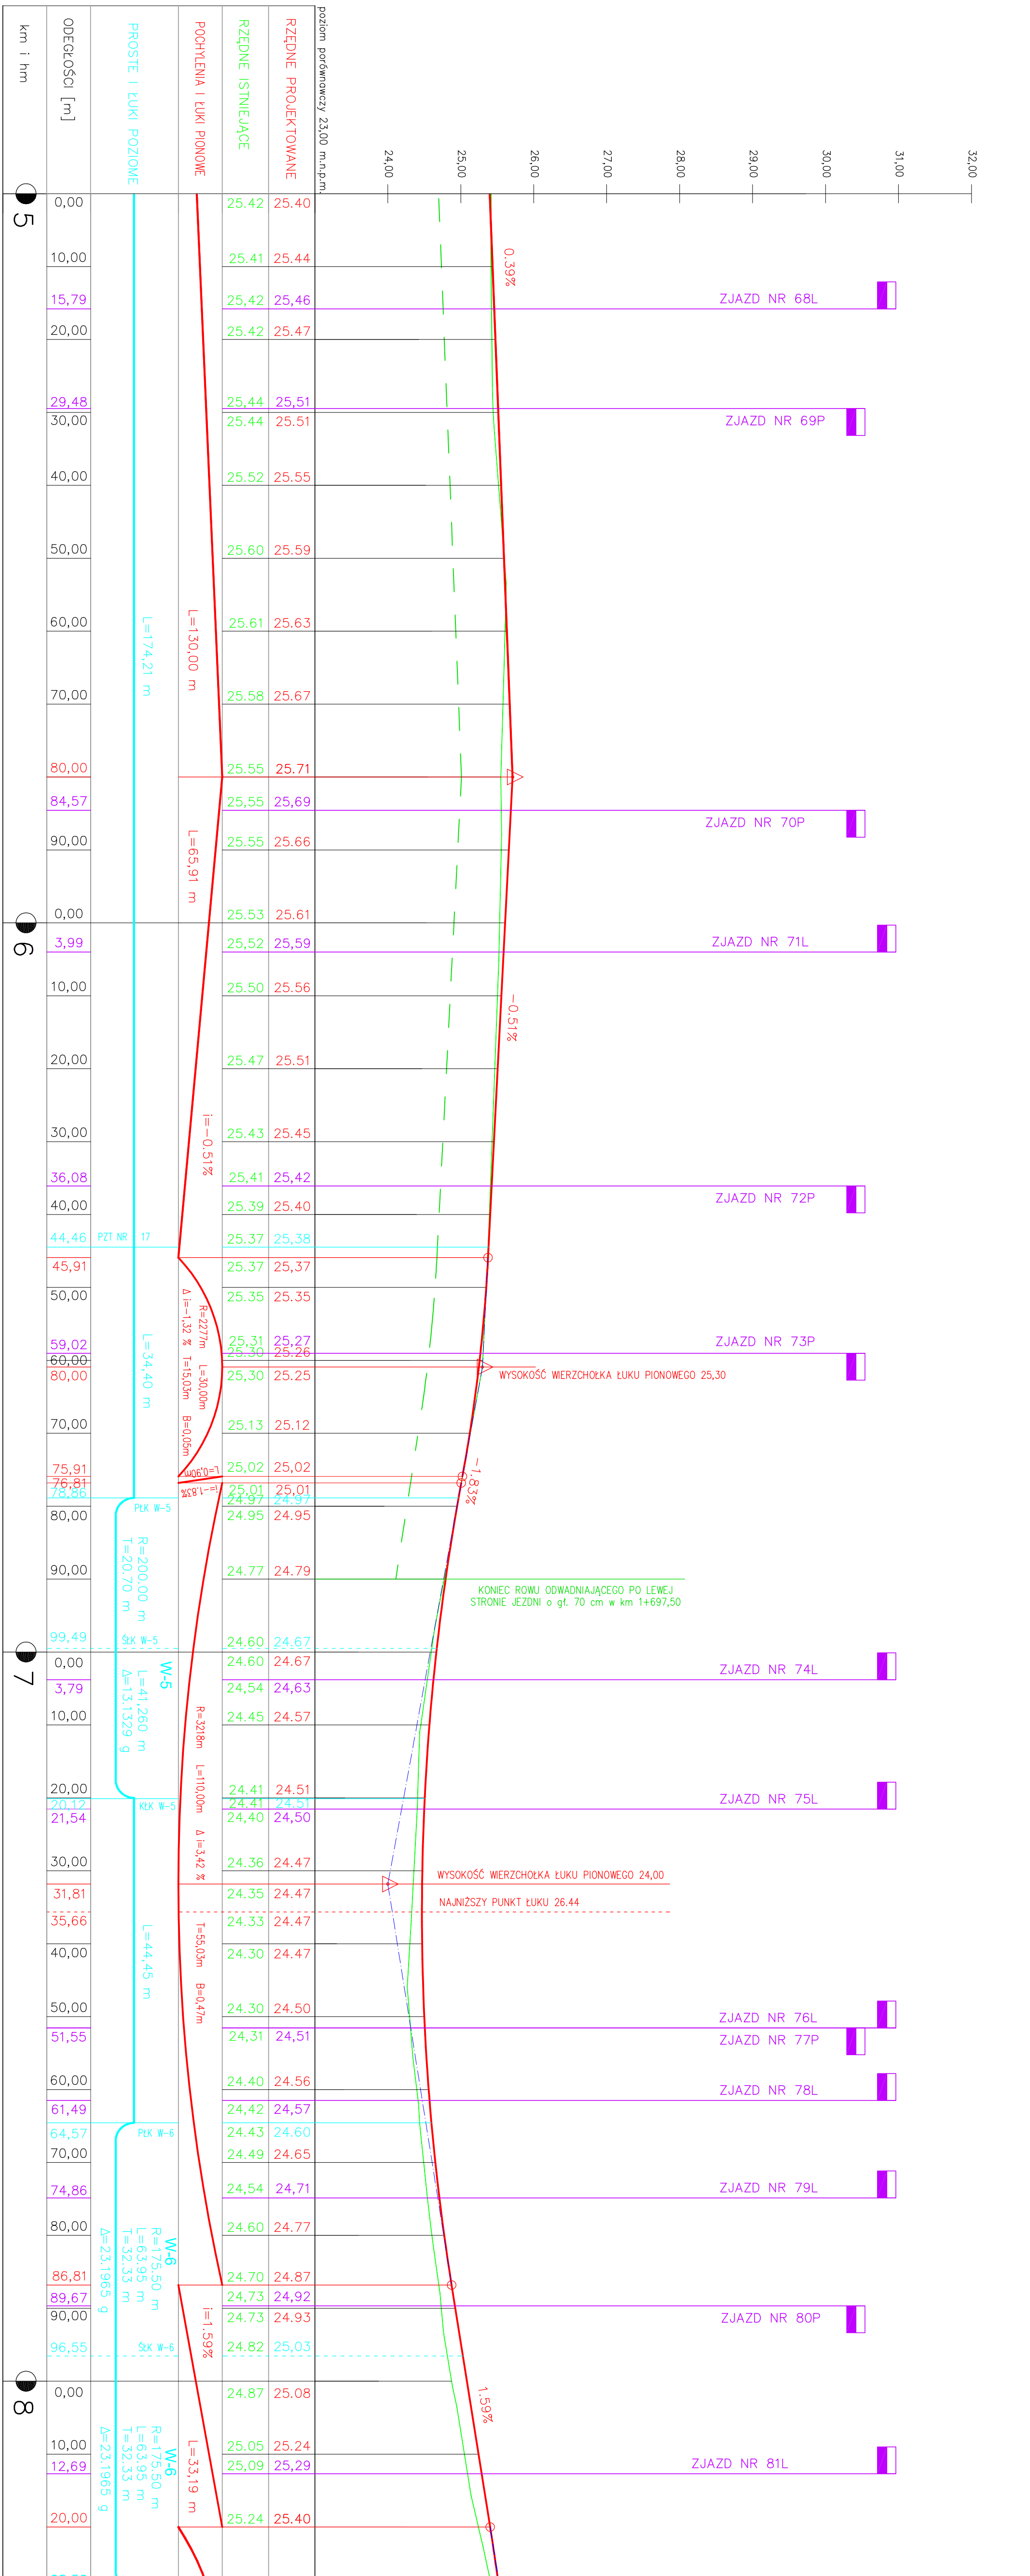

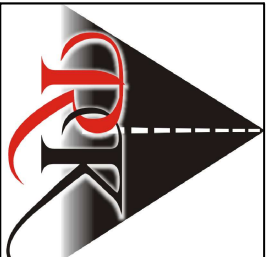

PROJEKTOWANIE NADRÓŻ I WYKONAWSTWO-RAFAŁ KLIMEK

ul. Wopisław 12, 75-688 KOSZALIN, e-mail: klimek.r@wp.pl

Investor:

GINIA SŁAWNO, UL. M. C. SKŁODOWSKIEJ 9, 76-100 SŁAWNO

Nazwa inwestycji:

PRZEBUDOWA DROGI GMINNEJ NR 170025Z
W MIEJSCOWOŚCI WARSZKOWO WRAZ Z ODWODNIENIEM

PROFIL PODŁUŻNY NA ODCINKU I				Skala:
	Imię i nazwisko	Nr uprawnień	Podpis	1:500
PROJEKTANT	mgr inż. ANGELINA ELIAS-BIŃCZYK	ZAP/0056/P.OOD/06		Nr rysunku: 3.6
ASYSTENT PROJEKTANTA	mgr inż. RAFAŁ KLIMEK			
ASYSTENT PROJEKTANTA	mgr inż. MAGDALENA MORAWSKA-KLIMEK		06.2011	
SPRAWDZIŁ	mgr inż. ADAM BIŃCZYK	ZAP/0056/P.OOD/06		