

PROFIL PODŁUŻNY NA ODCINKU I

LEGENDA:

- PUNKT ZMIANY POCHYLENIA PODŁUŻNEGO
- SKRZYŻOWANIE Z LEWEJ LUB PRAWEJ STRONY
- PROJEKTOWANY ZJAZD PUBLICZNY Z LEWEJ LUB PRAWEJ STRONY
- PROJEKTOWANY ZJAZD INDYWIDUALNY Z LEWEJ LUB PRAWEJ STRONY
- PROJEKTOWANA NIELETA
- TEREN ISTNIEJĄCY
- PUNKT ZAŁĄGANIA TRASY Z NUMEREM
- RÓŻNICA POCHYLEŃ PODŁUŻNYCH
- STYCZNA ŁUKU PIONOWEGO LUB POZIOMEGO
- KĄT ZWROTU TRASY

PROJEKTOWANIE NADZÓR I WYKONAWSTWO-RAFAŁ KLIMEK

ul. Wopistów 12, 75-668 KOSZALIN, e-mail: klimek.r@wp.pl


Investor:


GINIA SŁAWNO, UL. M. C. SKŁODOWSKIEJ 9, 76-100 SŁAWNO

Nazwa inwestycji:

PRZEBUDOWA DROGI GMINNEJ NR 170025Z
W MIEJSCOWOŚCI WARSZKOWO WRAZ Z ODWODNIENIEM

PROFIL PODŁUŻNY NA ODCINKU I				Skala:
	Imię i nazwisko	Nr uprawnień	Podpis	1:500
PROJEKTANT	mgr inż. ANGELIKA ELAS-BIŃCZYK	ZAP/056/P.OOD/06		Nr rysunku: 3.7
ASYSTENT PROJEKTANTA	mgr inż. RAFAŁ KLIMEK			
ASYSTENT PROJEKTANTA	mgr inż. MAGDALENA MORAWSKA-KLIMEK		06.2011	
SPRAWDZIK	mgr inż. ADAM BIŃCZYK	ZAP/056/P.OOD/06		

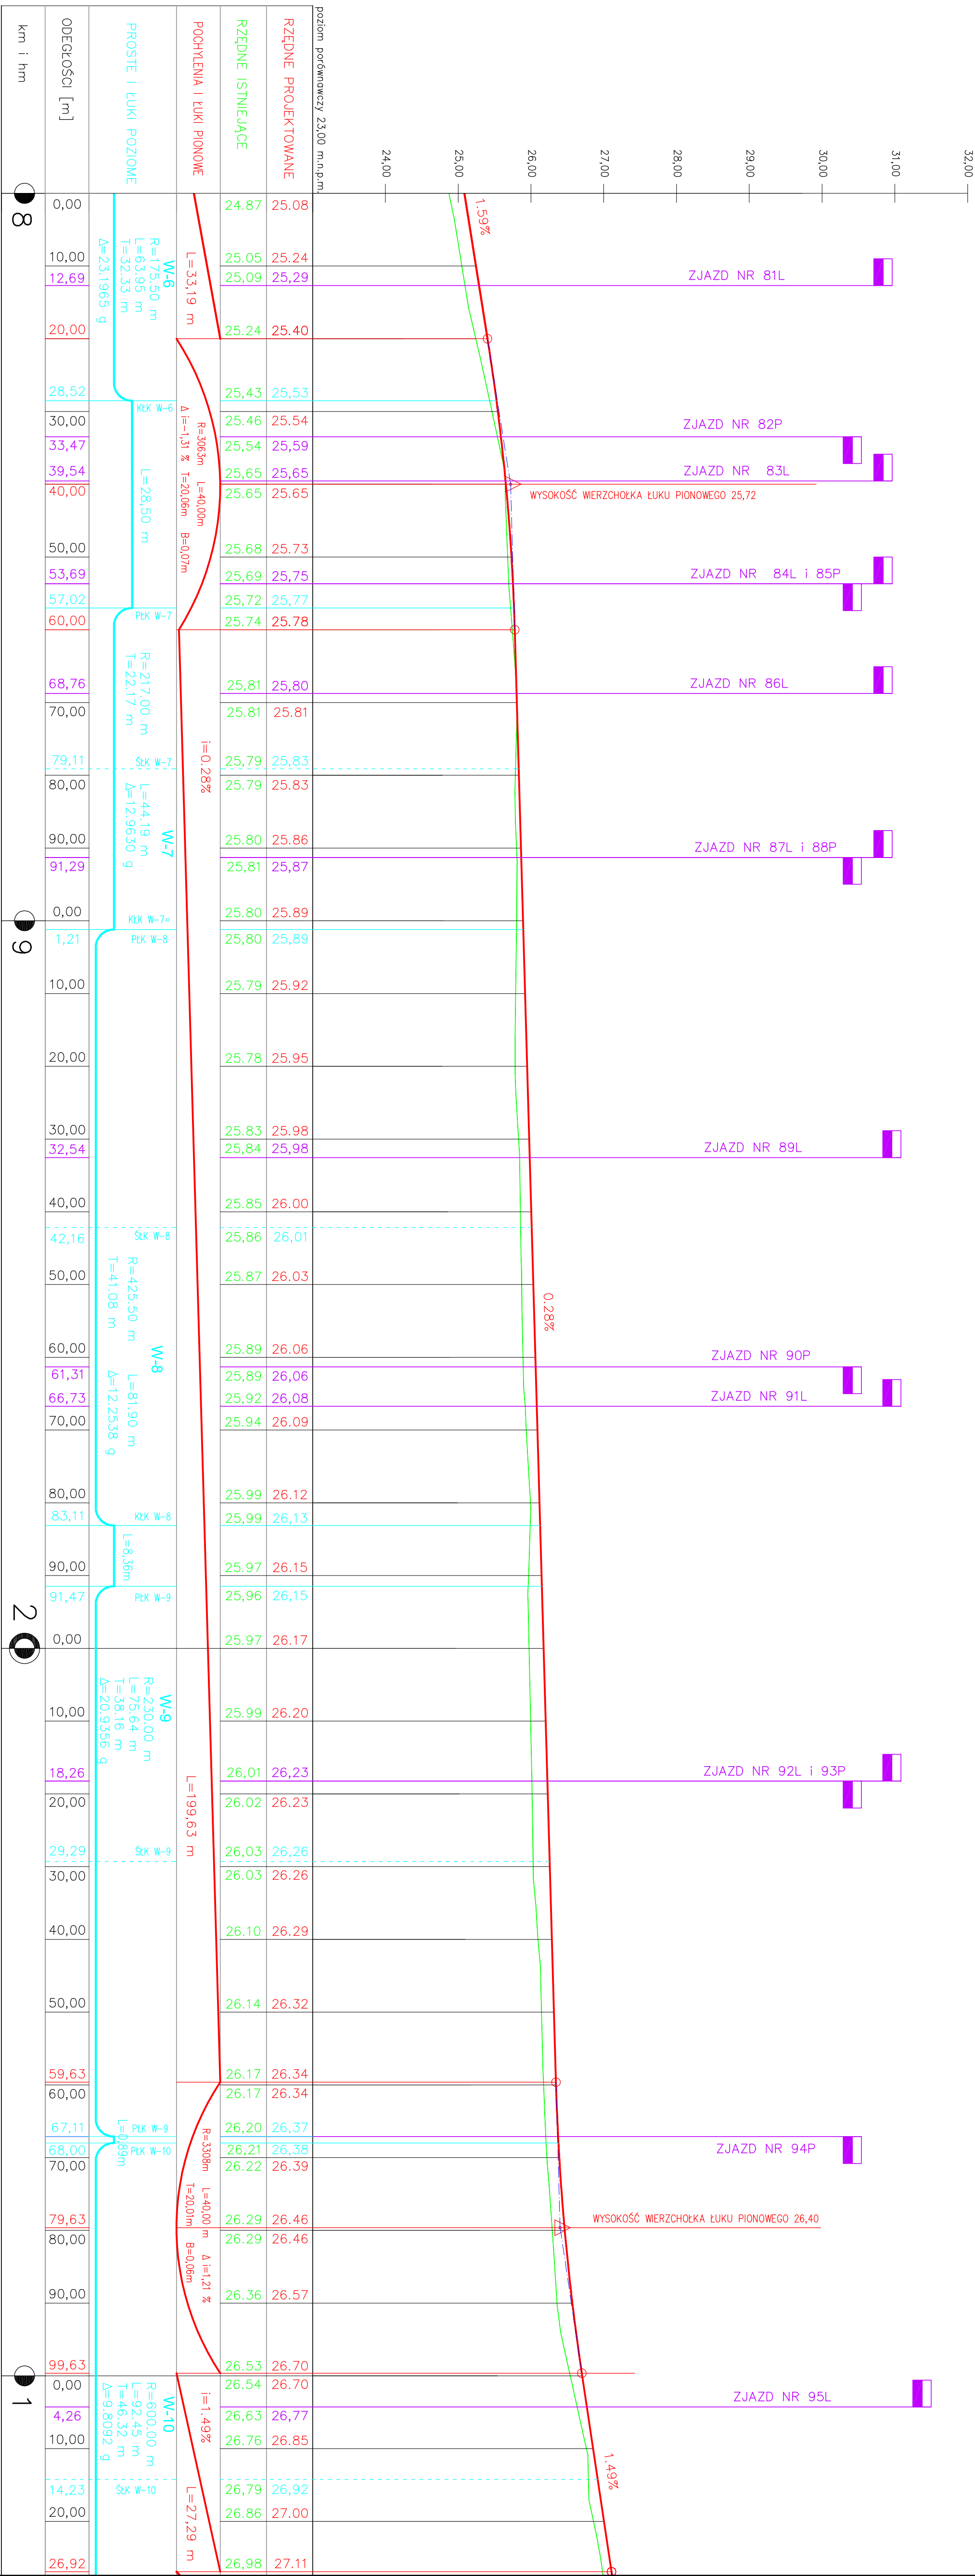

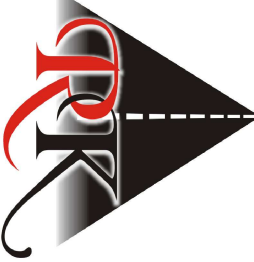					
PROJEKTOWANIE NADZÓR I WYKONAWSTWO-RAFAŁ KLIMEK ul. Wopistów 12, 75-688 KOSZALIN e-mail: klimek.r@wp.pl					
Inwestor: GMINA SŁAWNO, UL. M. C. SKŁODOWSKIEJ 9, 76-100 SŁAWNO					
Nazwa inwestycji: PRZEBUDOWA DROGI GMINNEJ NR 170025Z W MIEJSCOWOŚCI WARSZKOWO WRAZ Z ODWODNIENIEM					
PROFIL PODŁUŻNY NA ODCINKU I					
Imię i nazwisko		Nr uprawnień	Podpis	Data	Skala: 1:500 Nr rysunku: 3.7
PROJEKTANT	mgr inż. ANGELIKA ELAS-BIŃCZYK	ZAP/0566/P.OOD/06			
ASYSTENT PROJEKTANTA	mgr inż. RAFAŁ KLIMEK				
ASYSTENT PROJEKTANTA	mgr inż. MAGDALENA MORAWSKA-KLIMEK			06.2011	
SPRAWDZIK	mgr inż. ADAM BIŃCZYK	ZAP/0565/P.OOD/06			