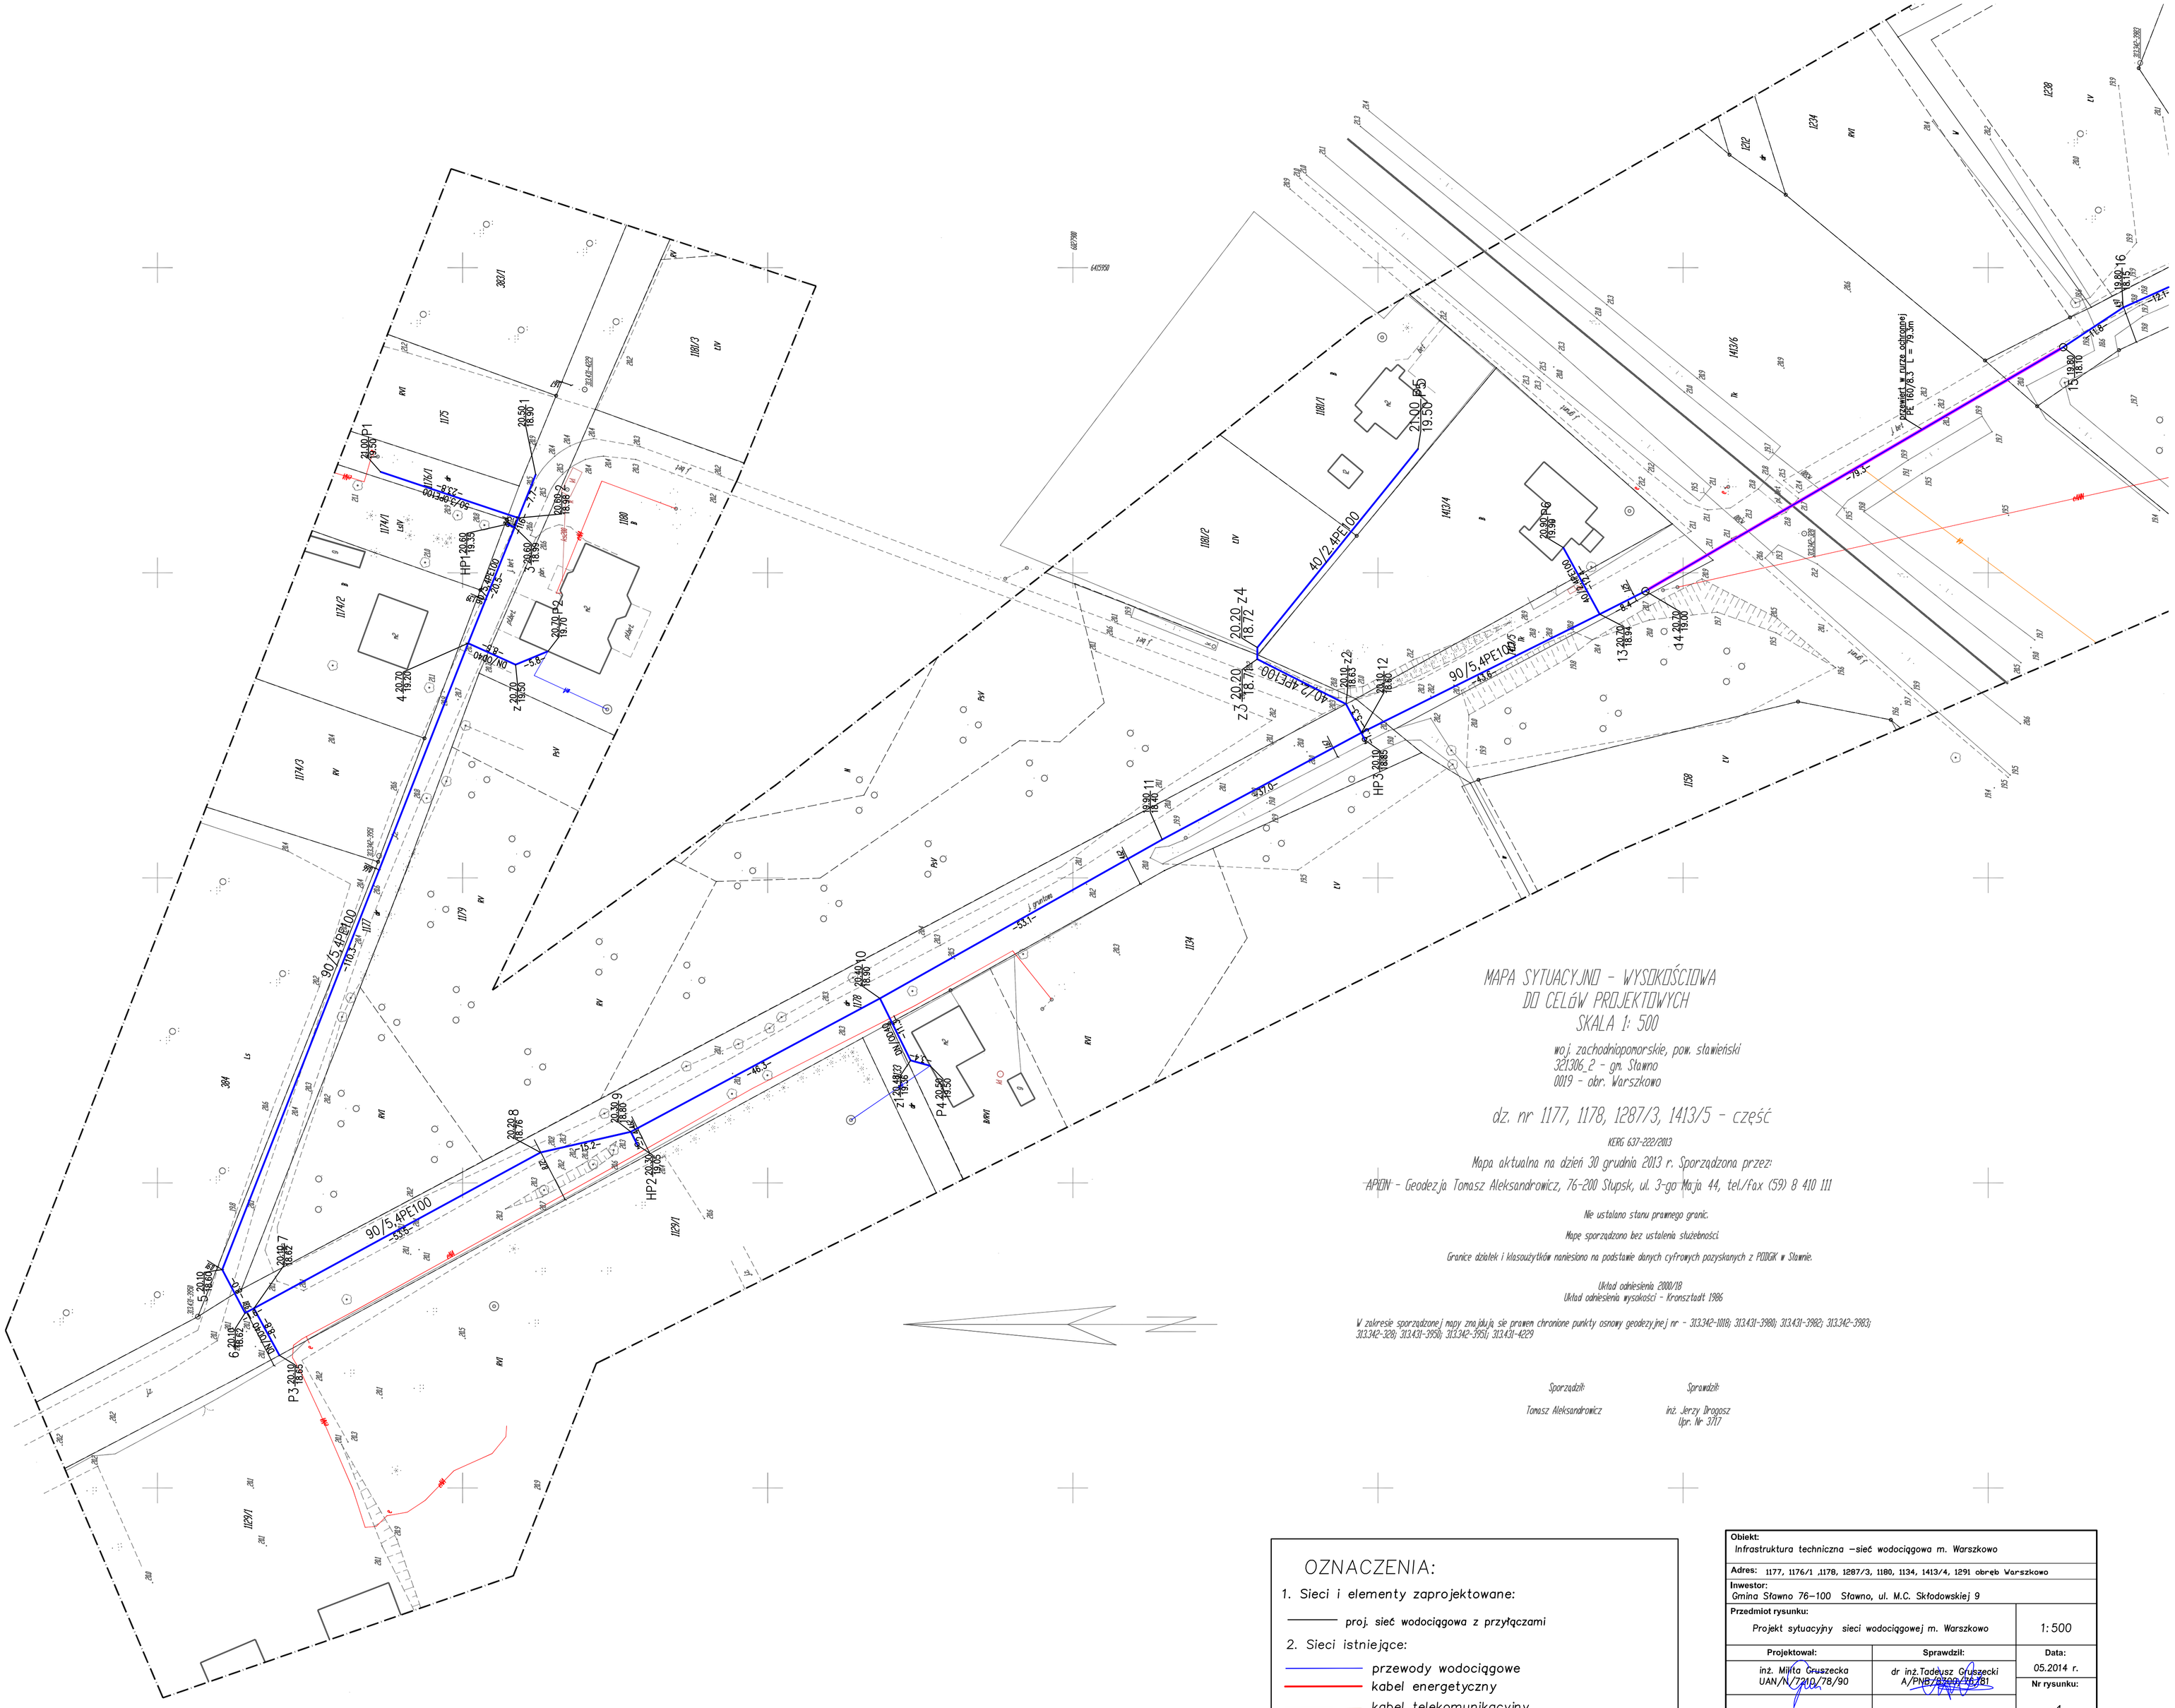
HP1 20.60 19.55
HP2 20.70 19.70
HP3 20.10 18.85
P1 21.00 19.55
P2 20.80 18.90
P3 20.10 18.85
P4 20.30 18.80
P5 21.00 19.50
P6 20.90 19.50
40/2,4PE100
90/5,4PE100
50/3,0PE100
63/3,8PE100
sieć wodociągowa projektowana PE 160/8,3 L = 79,3m
sieć wodociągowa projektowana PE 160/8,3 L = 79,3m
1177
1178
1287/3
1413/5
1413/6
1413/4
1180/1
1180/2
1180/3
1174/1
1174/2
1174/3
1129/1
1134
1138
1238
1232
1224
1179
1175
1188
384
3321/1
-79,3-
-55,1-
-46,3-
-110,3-
-5,8-
-5,4-
-7,1-
