

STAROSTWO POWIATOWE W SŁAWNIE, WGKIGN
Poświadcza się zgodność niniejszej mapy
z oryginałem przyjętym do państwowego zasobu
geodezyjnego i kartograficznego w dniu 2011.06.29
i zaewidencjonowanym pod nr ZAS.637.01B-39/2011

Niniejsza mapa nie może służyć do celów projektowych

Reprodukcowanie, rozpowszechnianie i rozporządzanie
niniejszego dokumentu wymaga zezwolenia, o którym mowa
w art.18 ustawy z dnia 17 maja 1989 r. Prawo geodezyjne
i kartograficzne (t.j. Dz. U. z 2010r. Nr 193, poz. 1287
z późniejszymi zmianami).

województwo: zachodniopomorskie
Powiat: sławieński
Jednostka ewidencyjna: Sławno-G 321306-
Obręb: Boleszewo 0003

KOPIA MAPY ZASADNICZEJ


SKALA 1:1000

obr. Boleszewo 0003: dz. 15/3

mapy: 6.221.09.17.1; 6.221.09.12.3

Sławno, dnia 2013.12.18

Janina Eberhard-Wiedemann
pieczęć (kopie)
Kierownik Powiatowego Urzędu Dokumentacji
Geodezyjnej i Kartograficznej

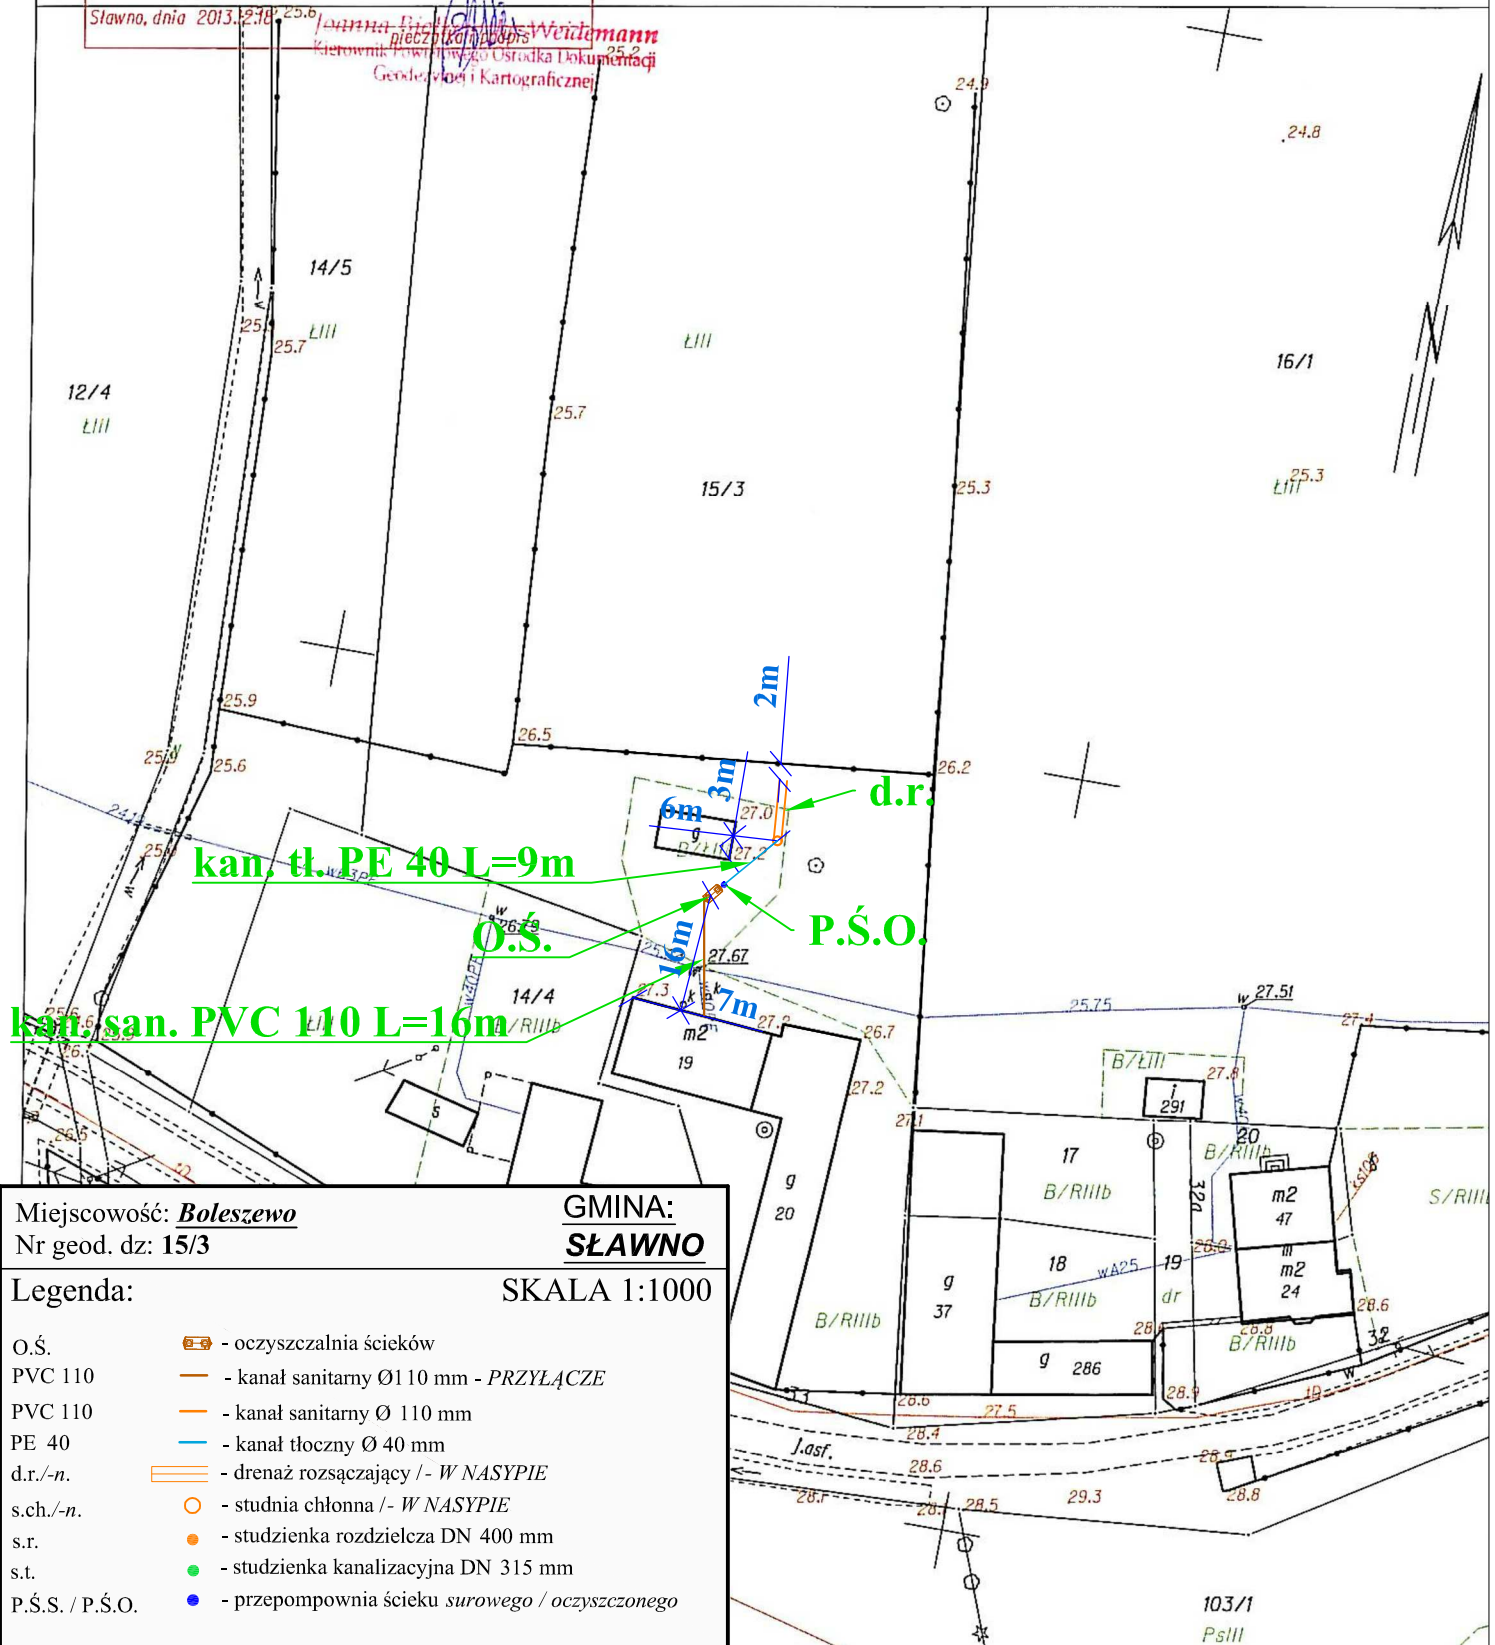

Miejscowość: Boleszewo

Nr geod. dz: 15/3

GMINA:

SŁAWNO

Legenda:

SKALA 1:1000

- | | |
|-----------------|-------------------------------------------------|
| O.Ś. | - oczyszczalnia ścieków |
| PVC 110 | - kanał sanitarny Ø110 mm - PRZYŁĄCZE |
| PVC 110 | - kanał sanitarny Ø 110 mm |
| PE 40 | - kanał tłoczny Ø 40 mm |
| d.r./-n. | - drenaż rozsączający /- W NASYPIE |
| s.ch./-n. | - studnia chłonna /- W NASYPIE |
| s.r. | - studzienka rozdzielcza DN 400 mm |
| s.t. | - studzienka kanalizacyjna DN 315 mm |
| P.Ś.S. / P.Ś.O. | - przepompownia ścieku surowego / oczyszczonego |

BRANŻA SANITARNA:

mgr inż. Jacek Roszczyk

NR UPRAWNIEN:

PDL/0054/POOS/09

PODPIS:

Sporządziła: Barbara Gradzińska
Nr. kanc.:GN0.6642.1.844.2013