STAROSTWO POWIATOWE W SŁAWNIE, WGKKiGN
Poświadcza się zgodność niniejszej mapy z oryginałem przyjętym do państwowego zasobu geodezyjnego i kartograficznego w dniu 2011.06.29 i zaewidencjonowanym pod nr ZAS.637.01B-39/2011.

Niniejsza mapa nie może służyć do celów projektowych.

Reprodukowanie, rozpowszechnianie i rozporowadzanie niniejszego dokumentu wymaga zezwolenia, o którym mowa w art.18 ustawy z dnia 17 maja 1989 r. Prawo geodezyjne i kartograficzne (t.j. Dz. U. z 2010r. Nr 193, poz. 1287 z późniejszymi zmianami).

Sławno, dnia 2013.12.18

Z up. STAROSTY
pieczęć i podpis
Joanna Bilińska-Weidemann
Kierownik Powiatowego Ośrodka Dokumentacji Geodezyjnej i Kartograficznej

Województwo: zachodnipomorskie
Powiat: sławieński
Jednostka ewidencyjna: Sławno-G 321306_2
Obręb: Boleszewo 0003

KOPIA MAPY ZASADNICZEJ

SKALA 1:1000
obr. Boleszewo 0003: dz. 8/4
Sekcje mapy: 6.221.09.11.4

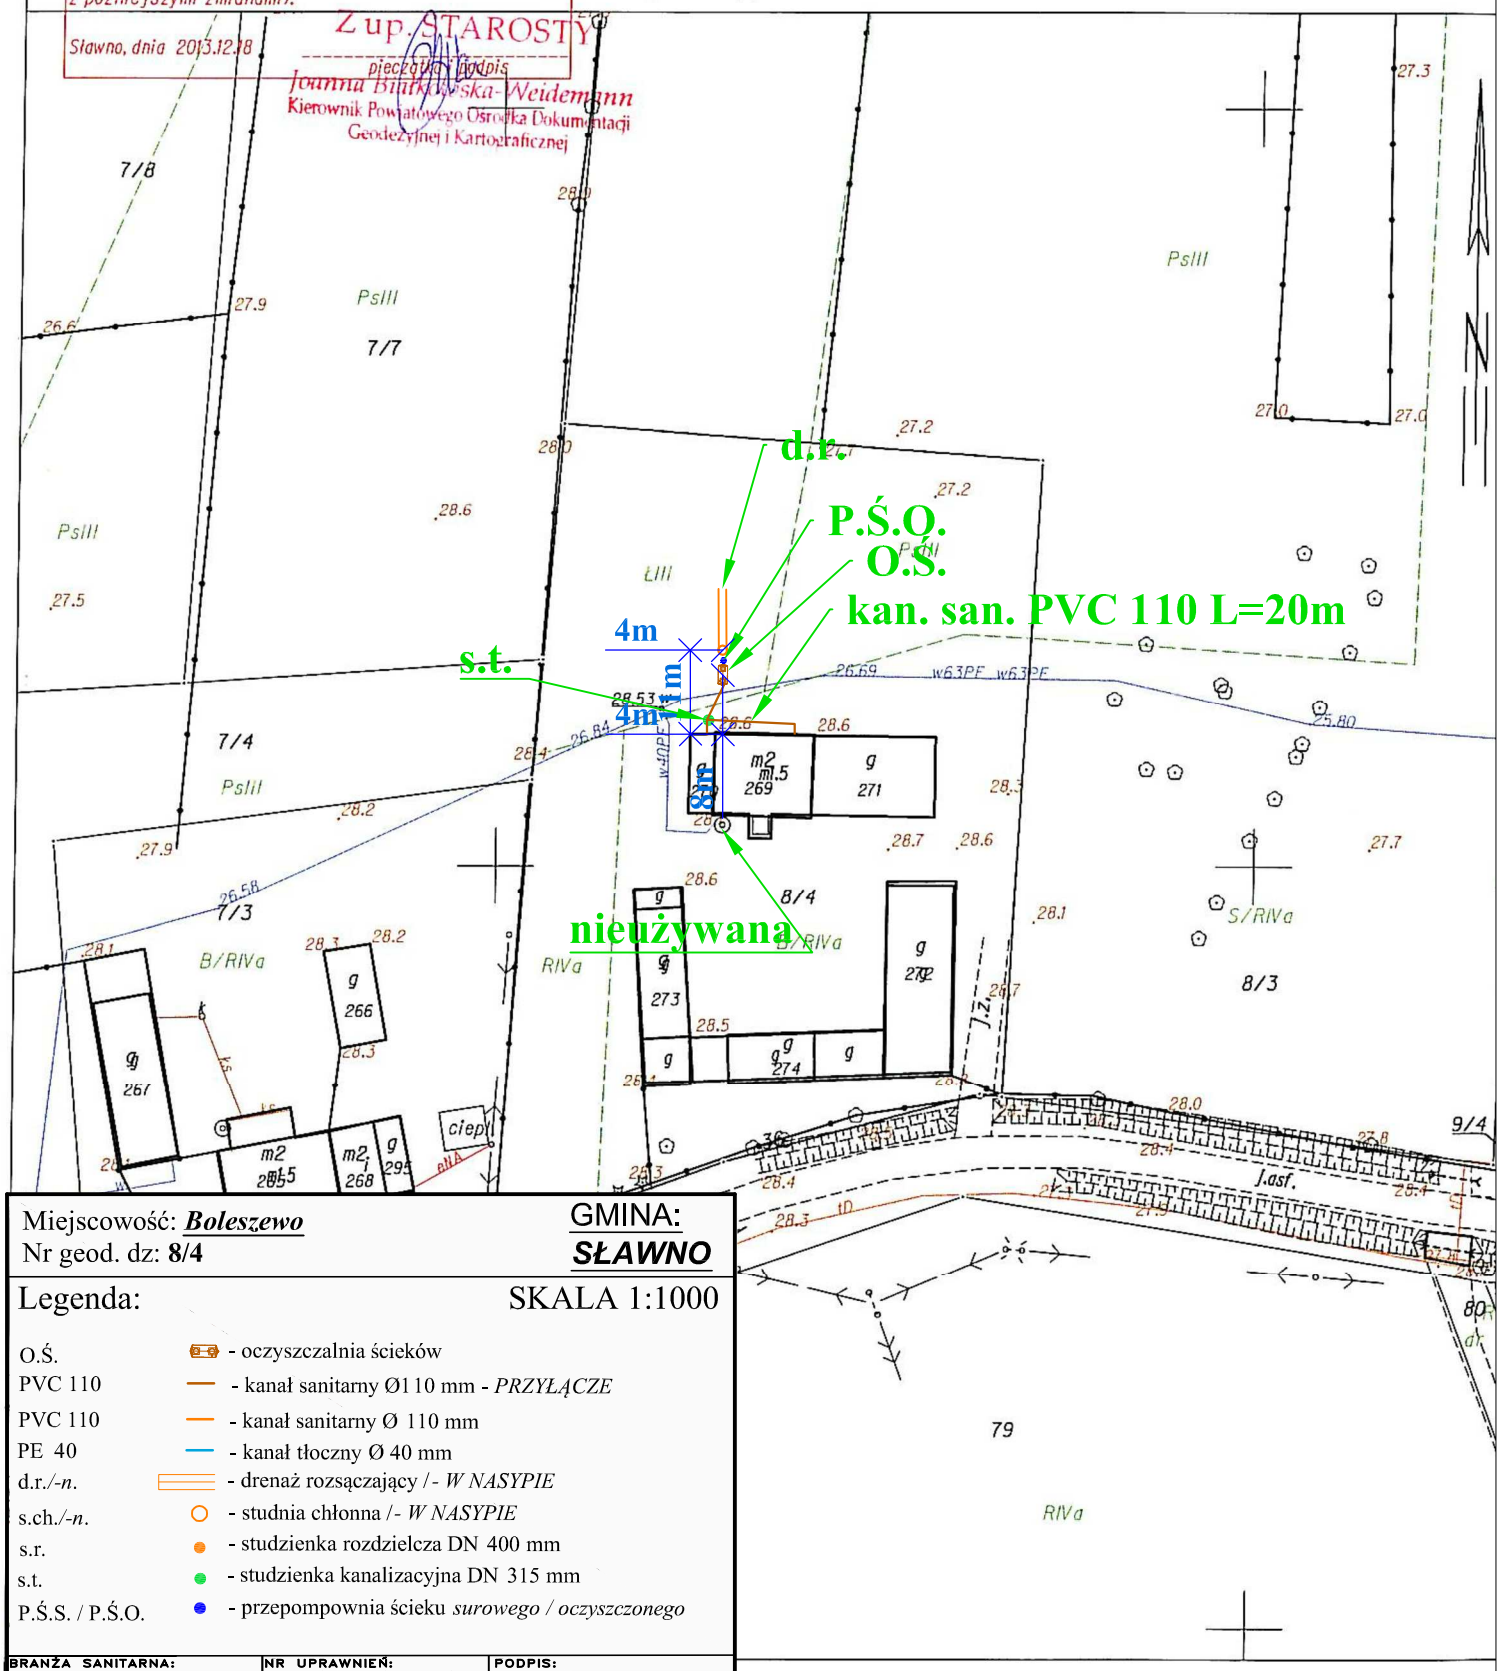

Miejscowość: ***Boleszewo***
Nr geod. dz: **8/4**

GMINA: ***SŁAWNO***

Legenda: SKALA 1:1000

O.Ś.	- oczyszczalnia ścieków
PVC 110	- kanał sanitarny Ø110 mm - *PRZYŁĄCZE*
PVC 110	- kanał sanitarny Ø 110 mm
PE 40	- kanał tłoczny Ø 40 mm
d.r./-n.	- drenaż rozsączający / - *W NASYPIE*
s.ch./-n.	- studnia chłonna / - *W NASYPIE*
s.r.	- studzienka rozdzielcza DN 400 mm
s.t.	- studzienka kanalizacyjna DN 315 mm
P.Ś.S. / P.Ś.O.	- przepompownia ścieku *surowego / oczyszczonego*

BRANŻA SANITARNA:	NR UPRAWNIEŃ:	PODPIS:
mgr inż. Jacek Roszczyc	PDL/0054/POOS/09	

Sporządził(a): Barbara Gradzińska
Nr. kanc.:GN0.6642.1.844.2013