

STAROSTWO POWIATOWE W SŁAWNIE, WGKKiGN  
Poświadczam zgodność niniejszej mapy  
z oryginałem przyjętym do państwowego zasobu  
geodezyjnego i kartograficznego w dniu 2011.06.29  
i zaewidencjonowanym pod nr ZAS.637.01B-39/2011

Województwo: zachodniopomorskie  
Powiat: sławieński  
Jednostka ewidencyjna: Sławno-G 321306\_2  
Obręb: Warginia 0018

Niniejsza mapa nie może służyć do celów projektowych

Reprodukowanie, rozpowszechnianie i rozporządzanie  
niniejszego dokumentu wymaga zezwolenia, o którym mowa  
w art.18 ustawy z dnia 17 maja 1989 r. Prawo geodezyjne  
i kartograficzne (t.j. Dz. U. z 2010r. Nr 193, poz. 1265  
z późniejszymi zmianami).


Sławno, dnia 2013.12.18

pieczęć i podpis

KOPIA MAPY ZASADNICZEJ

SKALA 1:1000

Sekcje mapy: 6.222.10.16.4; 6.222.10.17.3  
obr. Warginia 0018: dz. 27, 30

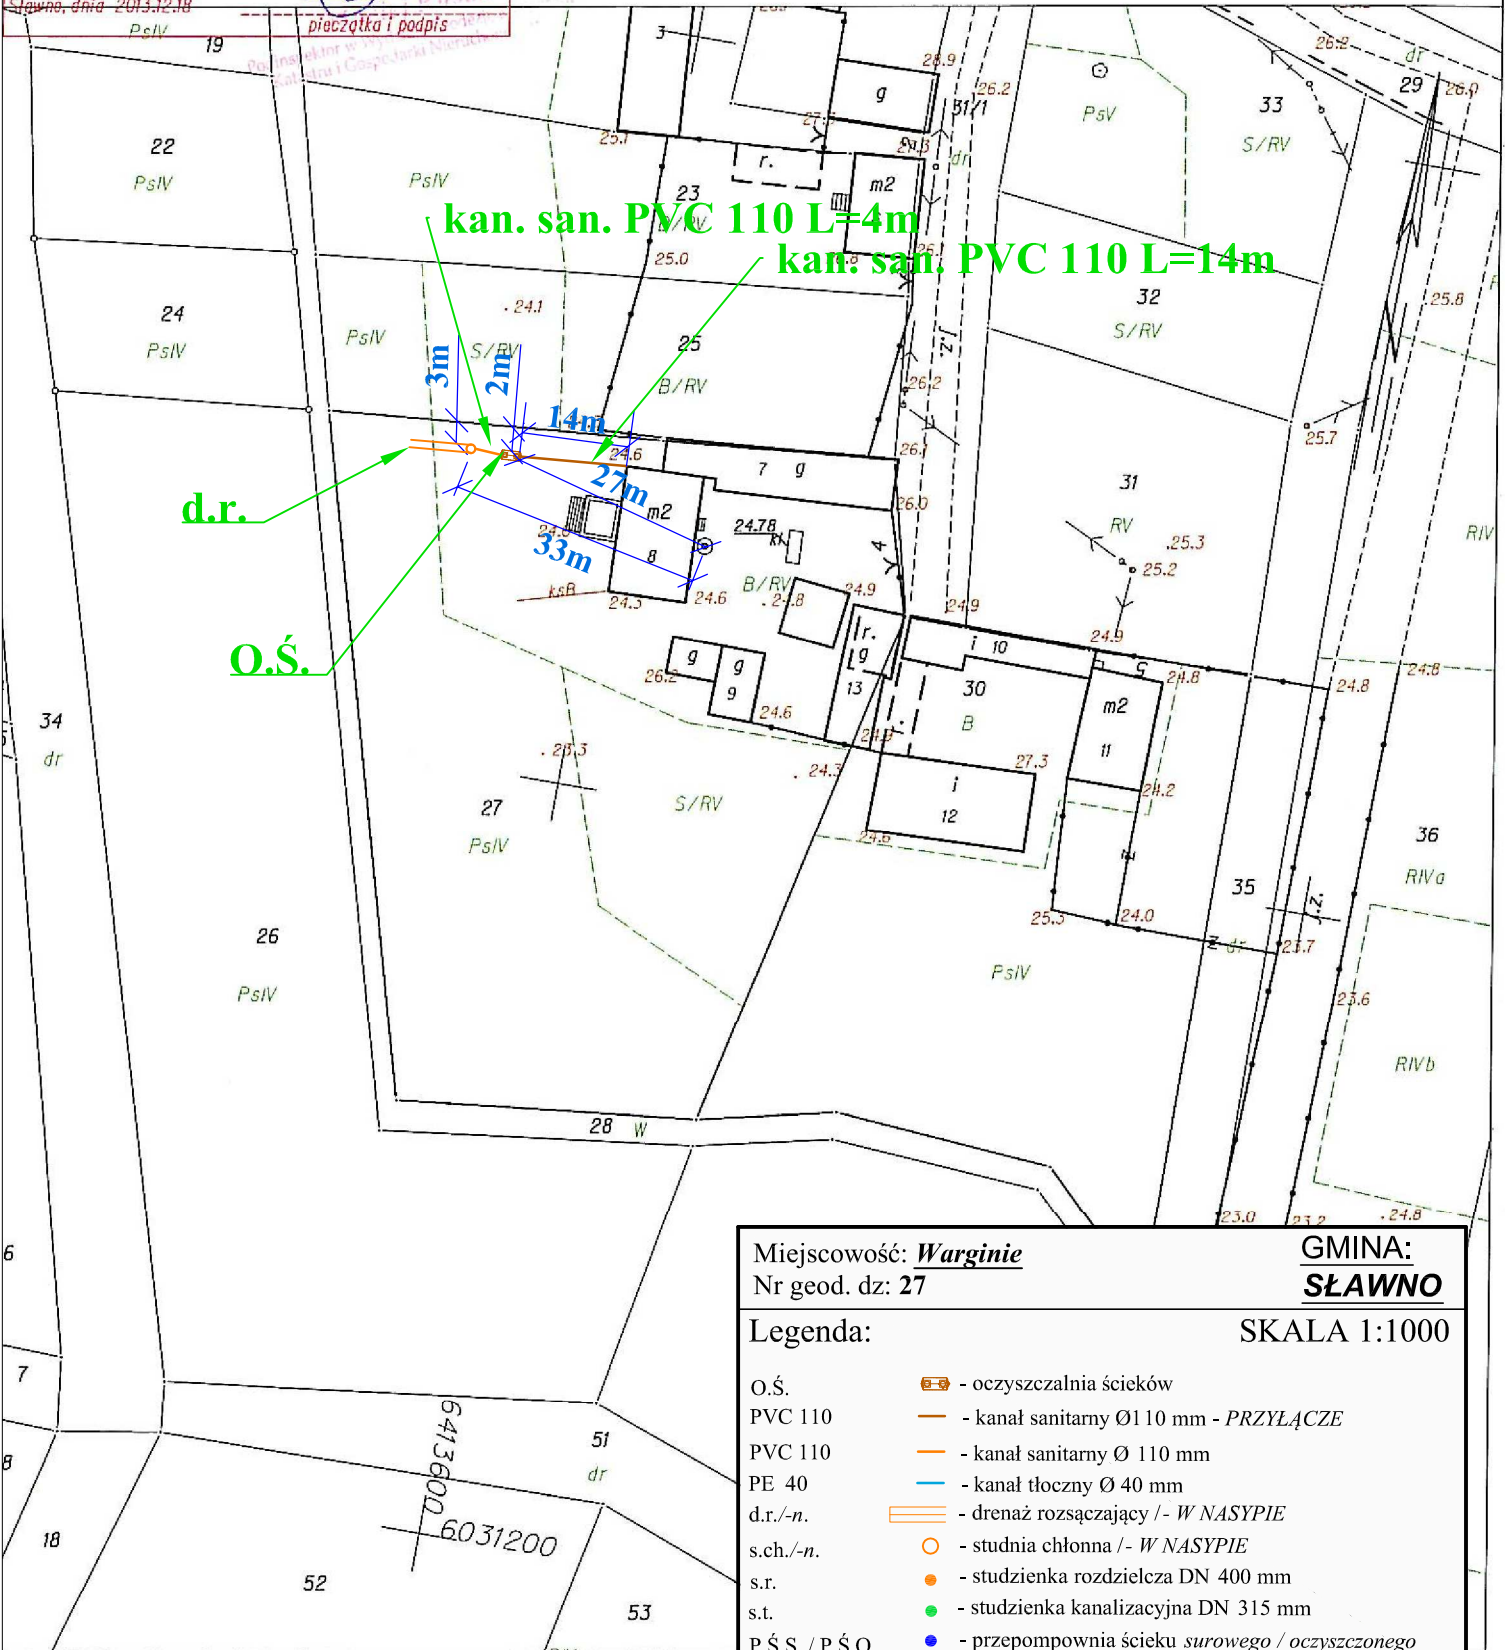

Miejscowość: **Warginie**  
Nr geod. dz: 27

GMINA:  
**SŁAWNO**

Legenda:

SKALA 1:1000

- |                 |   |
|-----------------|---|
| O.Ś.            | - oczyszczalnia ścieków                         |
| PVC 110         | - kanał sanitarny Ø110 mm - PRZYŁĄCZE           |
| PVC 110         | - kanał sanitarny Ø110 mm                       |
| PE 40           | - kanał tłoczny Ø40 mm                          |
| d.r./-n.        | - drenaż rozsączający /- W NASYPIE              |
| s.ch./-n.       | - studnia chłonna /- W NASYPIE                  |
| s.r.            | - studzienka rozdzielcza DN 400 mm              |
| s.t.            | - studzienka kanalizacyjna DN 315 mm            |
| P.Ś.S. / P.Ś.O. | - przepompownia ścieku surowego / oczyszczonego |

Sławno dn. 2013-12-18  
Sporządziła: Barbara Gradzińska  
Nr. kanc.:GNO.6642.1.844.2013

BRANŻA SANITARNA:  
mgr inż. Jacek Roszczyc

NR UPRAWNIENI:  
PDL/0054/POOS/09

PODPIS: