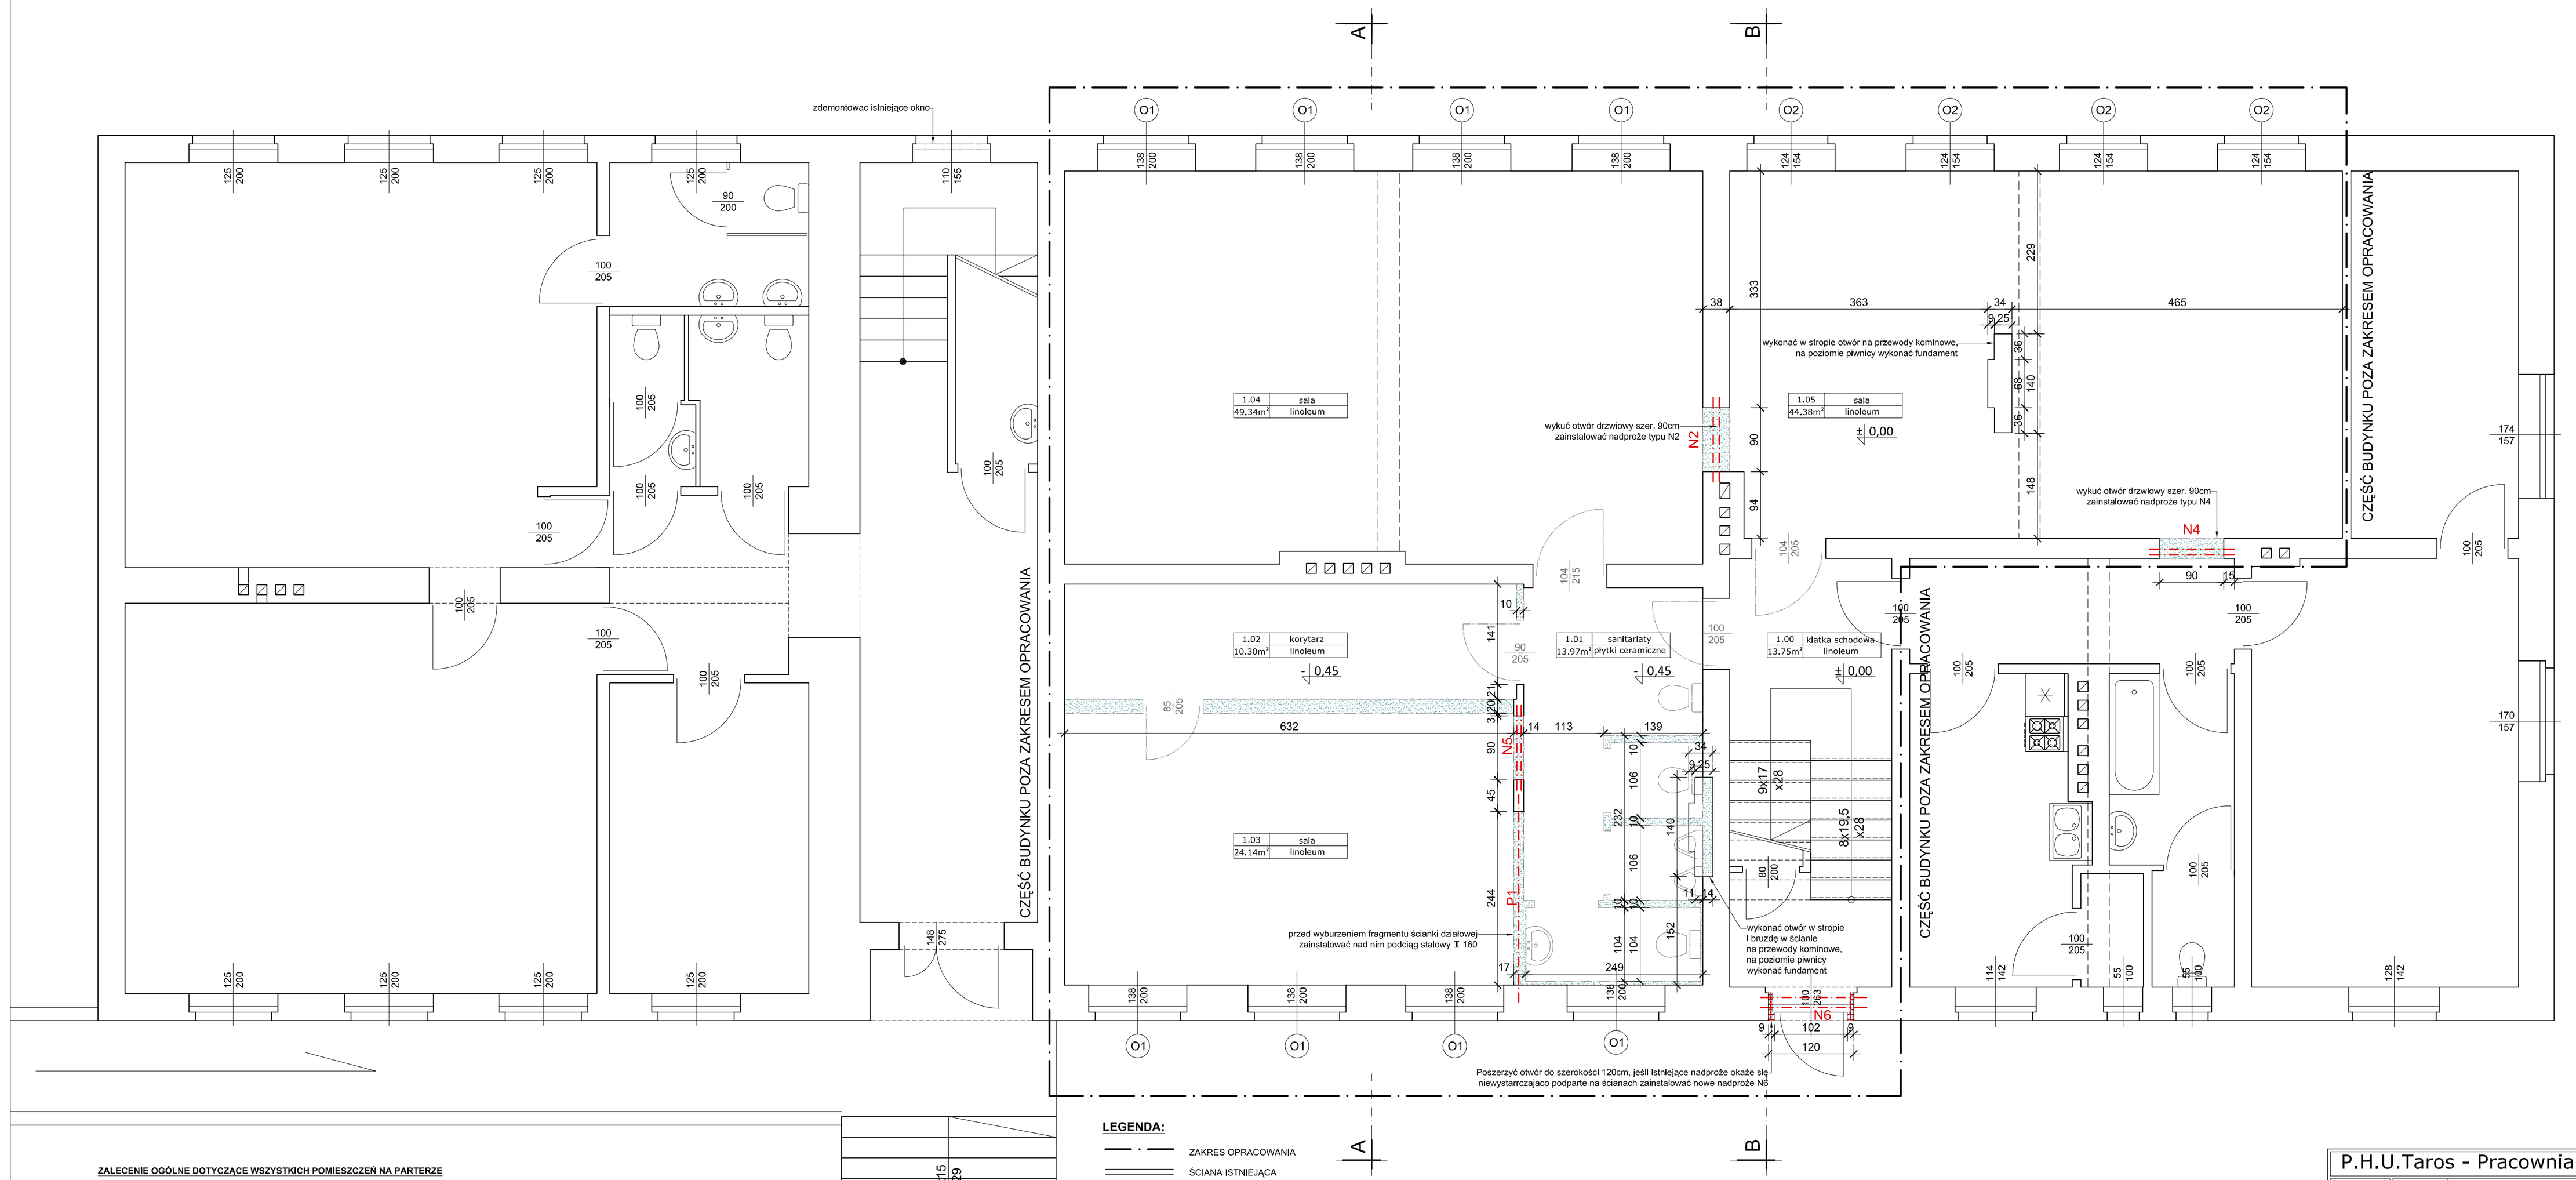

ZALECENIE OGÓLNE DOTYCZĄCE WSZYSTKICH POMIESZCZEŃ NA PARTERZE

POSADZKI
W pom. 1.01, 1.02, 1.03, 1.04, 1.05 zdemontować warstwy posadzki.

WARSTWY WYKOŃCZENIOWE ŚCIAN I SUFITÓW
W pom. 1.01, 1.02, 1.03, 1.04, 1.05 zdemontować okładziny ścian typu boazeria, płytki ceramiczne; zdrapać lamperię z farby olejnej.
Tynki w złym stanie technicznym skuć i odtworzyć (jako tynki cementowo-wapienne) - szacuje się ok. 10% tynków do skucia.

STOLARKA
Zdemontować część drzwi (wraz z ościeżnicami) - zgodnie z oznaczeniem na rysunku rzutu.

WYPOSAŻENIE
Zdemontować elementy instalacji sanitarnych i elektrycznej wg projektów branżowych. Zdemontować całe wposażenie sanitariatów (ceramikę i armaturę).

LEGENDA:

- ZAKRES OPRACOWANIA
- ŚCIANA ISTNIEJĄCA
- ISTNIEJĄCA ŚCIANA DO WYBURZENIA /OTWÓR DO WYKUCIA
- ISTNIEJĄCY TYNK DO SKUCIA (ODSŁONIĘCIE CEGIEŁ)
- ELEMENTY DO LIKWIDACJI

N2 - N/120 -nadproże prefabrykowane 4xL19 dł. 120cm - 1szt.
N4 - N/120 -nadproże prefabrykowane 3xL19 dł. 120cm - 1szt.
N5 - N/120 -nadproże prefabrykowane 1xL19 dł. 120cm - 1szt.
N6 - nadproże stalowe z profili 2x⊏ 160 dł. 170cm - (1szt.)
P1 - podciąg stalowy, z profilu I 160 dł. 290cm - 1szt.

RZUT PARTERU - WYBURZENIA I DEMONTAŻ
SKALA 1:50

P.H.U.Taros - Pracownia Projektowa

	Temat:	**Adaptacja na mieszkania części budynku byłej Szkoły Podstawowej w Boleszewie**		
	Adres:	Boleszewo, dz. nr 199		
	rysunek:	RZUT PARTERU - WYBURZENIA I DEMONTAŻ		
Projektowanie	architektura	arch. Karolina Paluszyńska -Czekaj	upr. nr PO/KK/408/2011 w specjalności architektonicznej	
	konstrukcje	inż. Andrzej Łasiński	upr. nr 70/ES/76 w specjalności konstrukcyjno -budowlanej	
		arch. Karolina Paluszyńska -Czekaj	upr. nr PO/KK/408/2011 w specjalności architektonicznej	
Sprawdził:	architektura	arch.Tadeusz Rostkowski	upr. nr GT-NB-63/105/76 w specjalności architektonicznej	
	konstrukcje	inż. Stanisław Kutowski	upr. nr 180/EL/78 w specjalności konstrukcyjno -budowlanej	
nr archiwalny 2014/05	03.2014	branża: architektura, konstrukcja	skala 1:50	nr rys.: A2