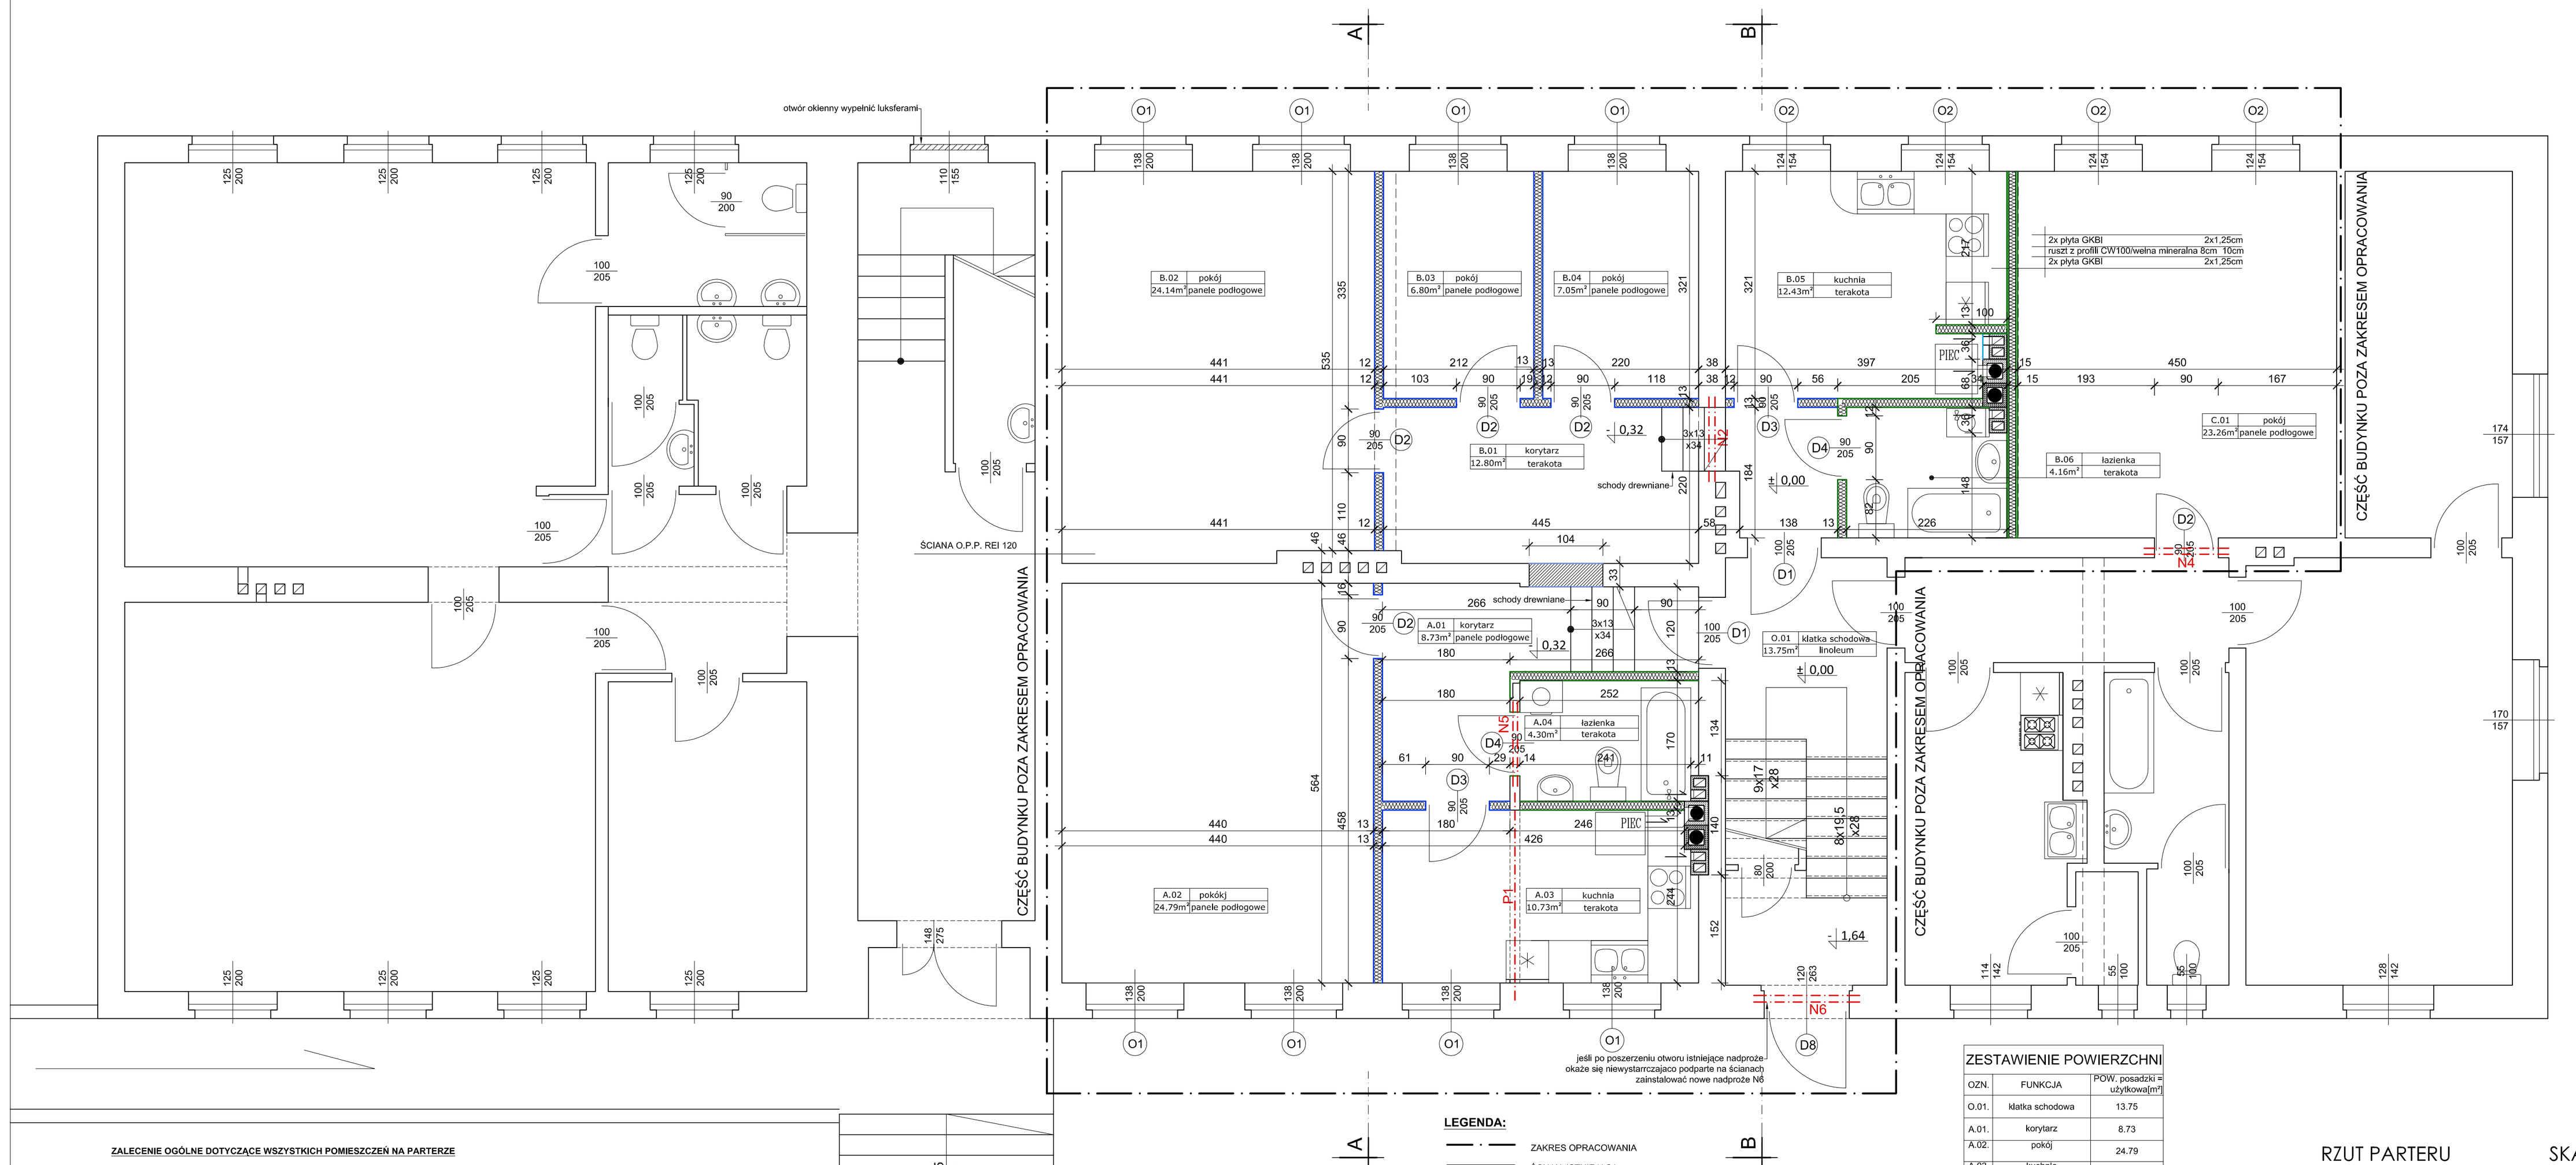

ZALECENIE OGÓLNE DOTYCZĄCE WSZYSTKICH POMIESZCZEŃ NA PARTERZE

POSADZKI
W pom. A.01- A.04, B01-B.06 i C.01 na istniejącej konstrukcji stropu ułożyć płyty styropianowe gr. 3cm, wykonać nowe warstwy posadzek.

WARSTWY WYKOŃCZENIOWE ŚCIAN I SUFITÓW
W pom. A.01- A.04, B01-B.06 i C.01 tynki w złym stanie technicznym skuć i odtworzyć (jako tynki cementowo-wapienne) - szacuje się ok. 10% nowych tynków.
Pozostałe istniejące tynki w razie potrzeby wyrównać.
Nowe ścianki oraz wypełnienia otworów z płyt GKB/GKBI/gazobetonu wykończyć gładzią gipsową.
Ściany w łazienkach na całej wysokości oraz pasy wysokości 55cm nad blatami kuchennymi wykłyć płytkami ceramicznymi.
Pozostałe ściany i sufity pomalować: w łazienkach, kuchniach i przedpokojach/korytarzach farbą białą, lateksową, z dodatkiem teflonu, w pozostałych pomieszczeniach farbą białą, akrylową. Przed malowaniem wszystkie powierzchnie zagruntować

IZOLACJE
Ścianki pomieszczeń mokrych zabezpieczyć folią w płynie na całej wysokości.
Podłogi pomieszczeń mokrych zabezpieczyć pod wylewką folia PE 0,2 mm wywinięta 15,0 cm na ściany, a na wylewce folią w płynie.

STOLARKA
Zdemontować część drzwi (wraz z ościeżnicami) - zgodnie z oznaczeniem na rysunku rzutu.

WYPOSAŻENIE
Zdemontować elementy instalacji sanitarnych i elektrycznej wg projektów branżowych. Zdemontować całe wyposażenie sanitariatów (ceramikę i armaturę).

LEGENDA:

- ZAKRES OPRACOWANIA
- ŚCIANA ISTNIEJĄCA
- NOWA ŚCIANKA/ZAMUROWANIE OTWORU z GAZOBETONU
- NOWA ŚCIANKA GK Z WYPEŁNIENIEM WEŁNĄ MINERALNĄ
- NOWA ŚCIANKA GKBI Z WYPEŁNIENIEM WEŁNĄ MINERALNĄ
- OKŁADZINA Z GK ŚCIANY ISTNIEJĄCEJ

N2 - N/120 -nadproże prefabrykowane 4xL19 dł. 120cm - 1szt.
N4 - N/120 -nadproże prefabrykowane 3xL19 dł. 120cm - 1szt.
N5 - N/120 -nadproże prefabrykowane 1xL19 dł. 120cm - 1szt.
N6 - nadproże stalowe z profili 2x⊏ 160 dł. 170cm - (1szt.)
P1 - podciąg stalowy, z profilu I 160 dł. 290cm - 1szt.

ZESTAWIENIE POWIERZCHNI

OZN.	FUNKCJA	POW. posadzki = użytkowa[m²]
O.01.	klatka schodowa	13.75
A.01.	korytarz	8.73
A.02.	pokój	24.79
A.03.	kuchnia	10.73
A.04.	łazienka	4.23
B.01.	korytarz	12.80
B.02.	pokój	24.14
B.03.	pokój	6.80
B.04.	pokój	7.05
B.05.	kuchnia	12.41
B.05.	łazienka	4.07
C.01.	pokój	23.27
RAZEM		152.77

RZUT PARTERU SKALA 1:50

P.H.U.Taros - Pracownia Projektowa

taros

nr archiwalny 2014/05

Temat:	**Adaptacja na mieszkania części budynku byłej Szkoły Podstawowej w Boleszewie**			
Adres:	Boleszewo, dz. nr 199			
rysunek:	RZUT PARTERU			
Projektowanie:	architektura	arch. Karolina Pałuszyńska -Czekaj	upr. nr PO/KK/408/2011 w specjalności architektonicznej	
	konstrukcje	inż. Andrzej Łasiński	upr. nr 70/E/76 w specjalności konstrukcyjno -budowlanej	
		arch. Karolina Pałuszyńska -Czekaj	upr. nr PO/KK/408/2011 w specjalności architektonicznej	
Sprawdził:	architektura	arch.Tadeusz Rostkowski	upr. nr GT-NB-63/105/76 w specjalności architektonicznej	
	konstrukcje	inż. Stanisław Kutowski	upr. nr 180/EL/78 w specjalności konstrukcyjno -budowlanej	
03.2014	branża: architektura, konstrukcja	skala 1:50	nr rys.: A4	