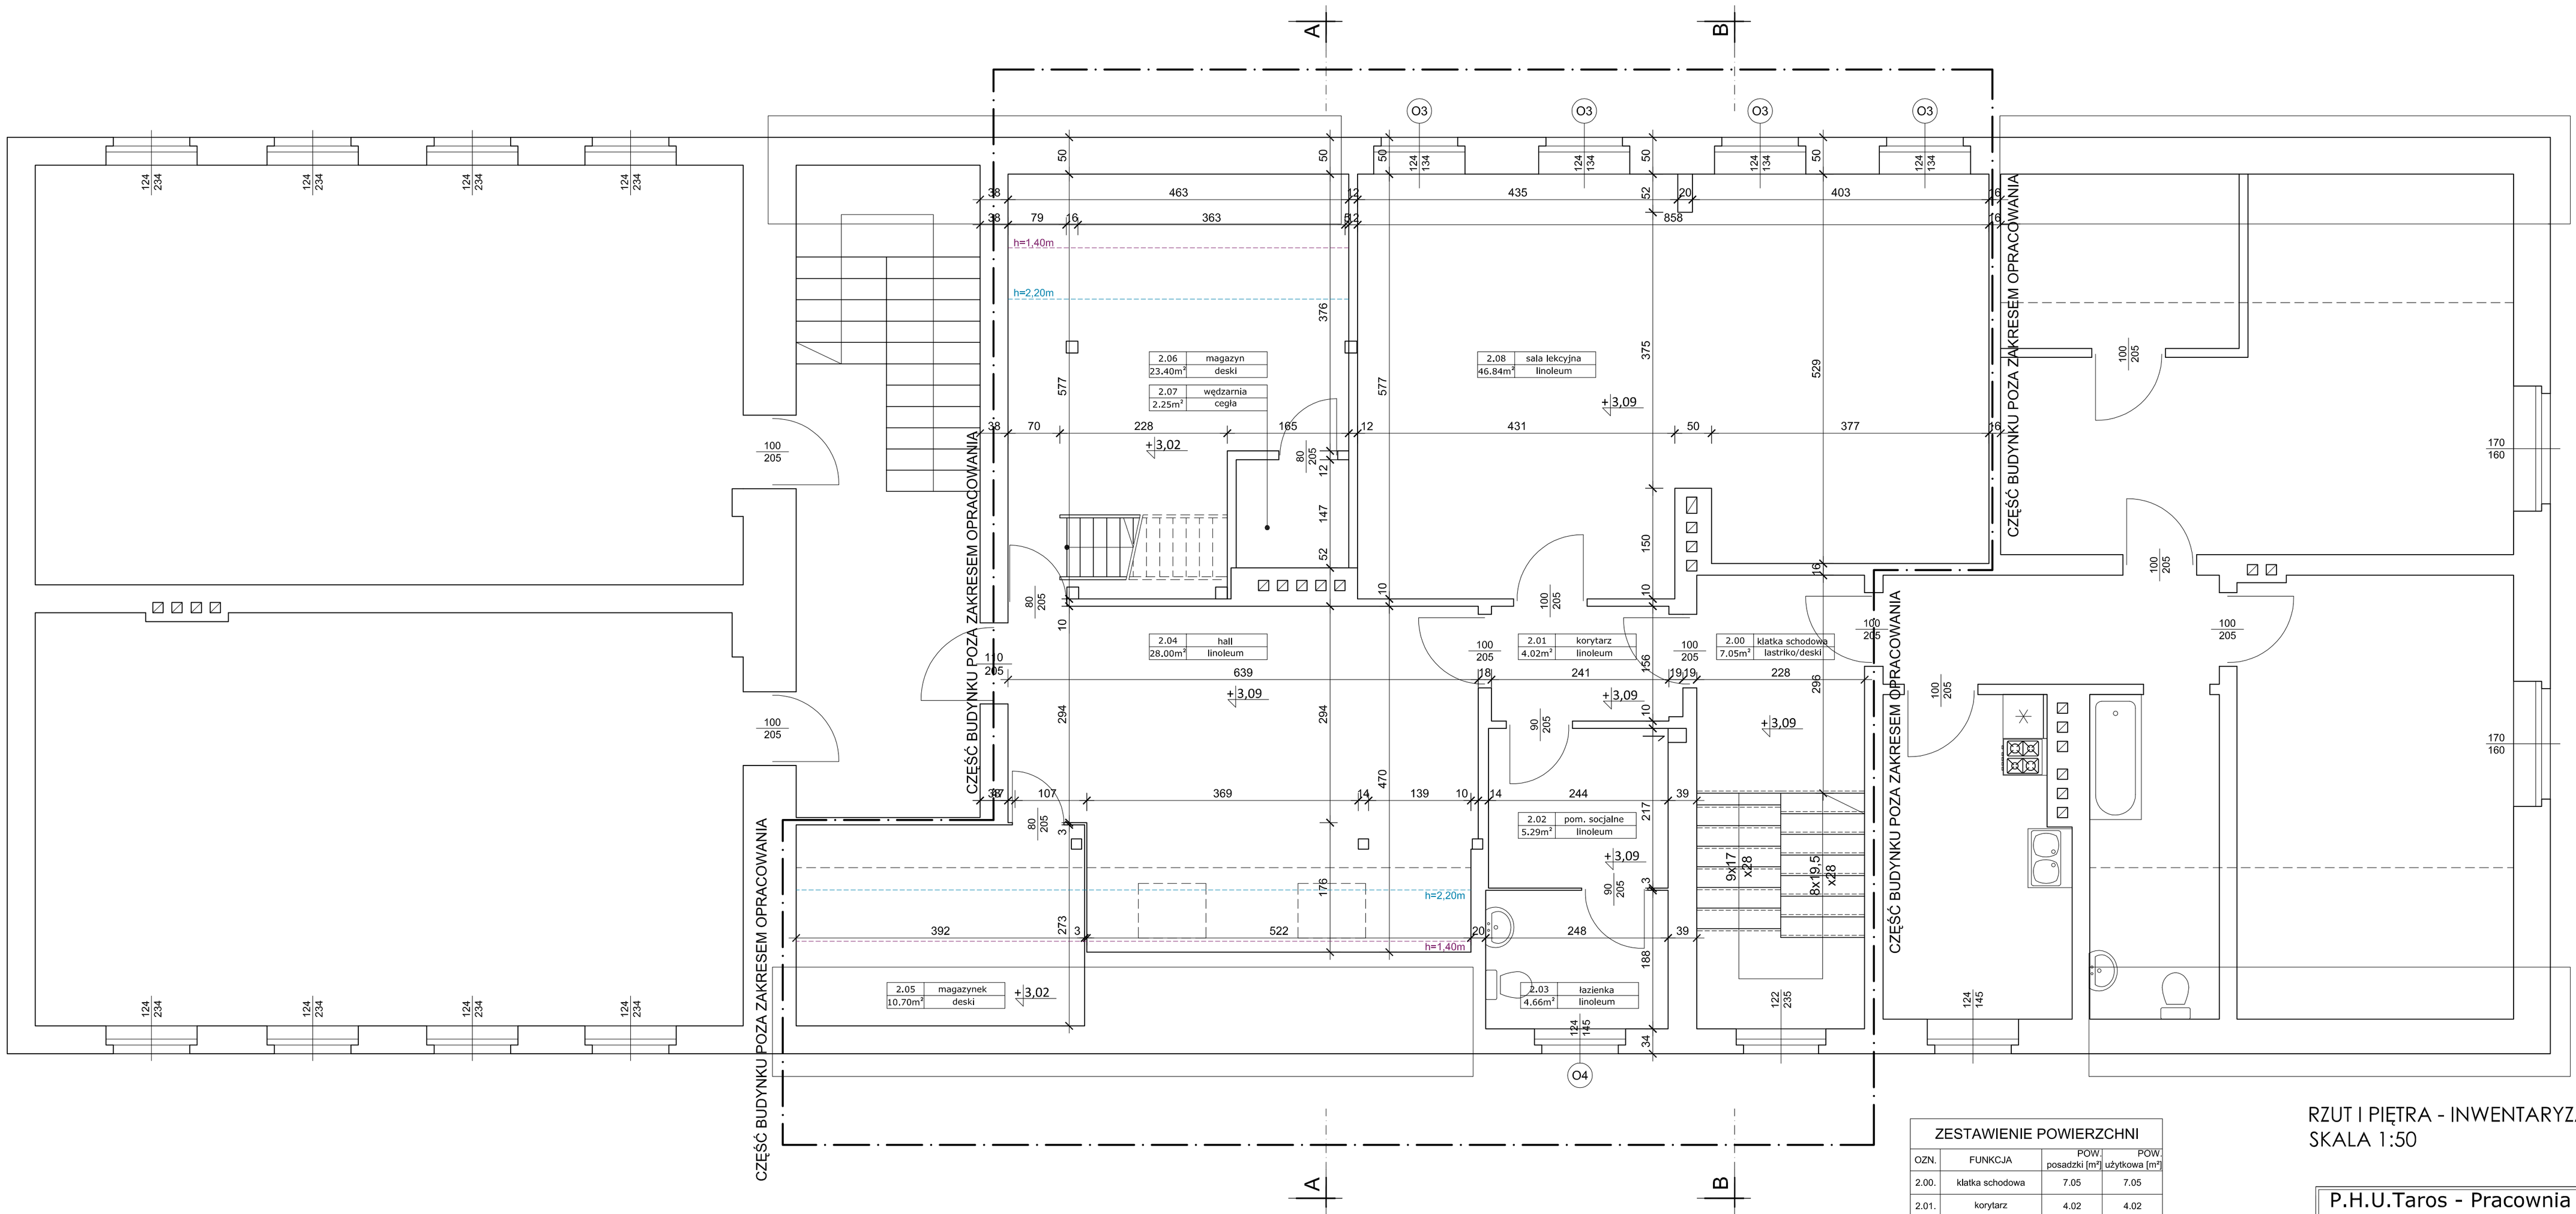

RZUT I PIĘTRA - INWENTARYZACJA
SKALA 1:50

ZESTAWIENIE POWIERZCHNI

OZN.	FUNKCJA	POW. posadzki [m²]	POW. użytkowa [m²]
2.00.	klatka schodowa	7.05	7.05
2.01.	korytarz	4.02	4.02
2.02.	pom. socjalne	4.02	4.02
2.03.	łazienka	4.66	4.66
2.04.	hall	28.00	25.4144
2.05.	magazyn	10.70	4.84
2.06.	magazyn	23.40	17.15
2.07.	magazyn	2.25	2.25
2.08.	sala	46.84	46.84
RAZEM		123.90	1092013.16

P.H.U.Taros - Pracownia Projektowa

nr archiwalny 2014/05

Temat:	**Adaptacja na mieszkania części budynku byłej Szkoły Podstawowej w Boleszewie**			
Adres:	Boleszewo, dz. nr 199			
rysunek:	RZUT I PIĘTRA - INWENTARYZACJA			
Projektował:	architektura	arch. Karolina Pałuszyńska -Czekaj	upr. nr PO/KK/408/2011 w specjalności architektonicznej	
Sprawdził:	architektura	arch.Tadeusz Rostkowski	upr. nr GT-NB-63/105/76 w specjalności architektonicznej	
03.2014	branża: architektura, konstrukcja	skala 1:50		nr rys.: I3