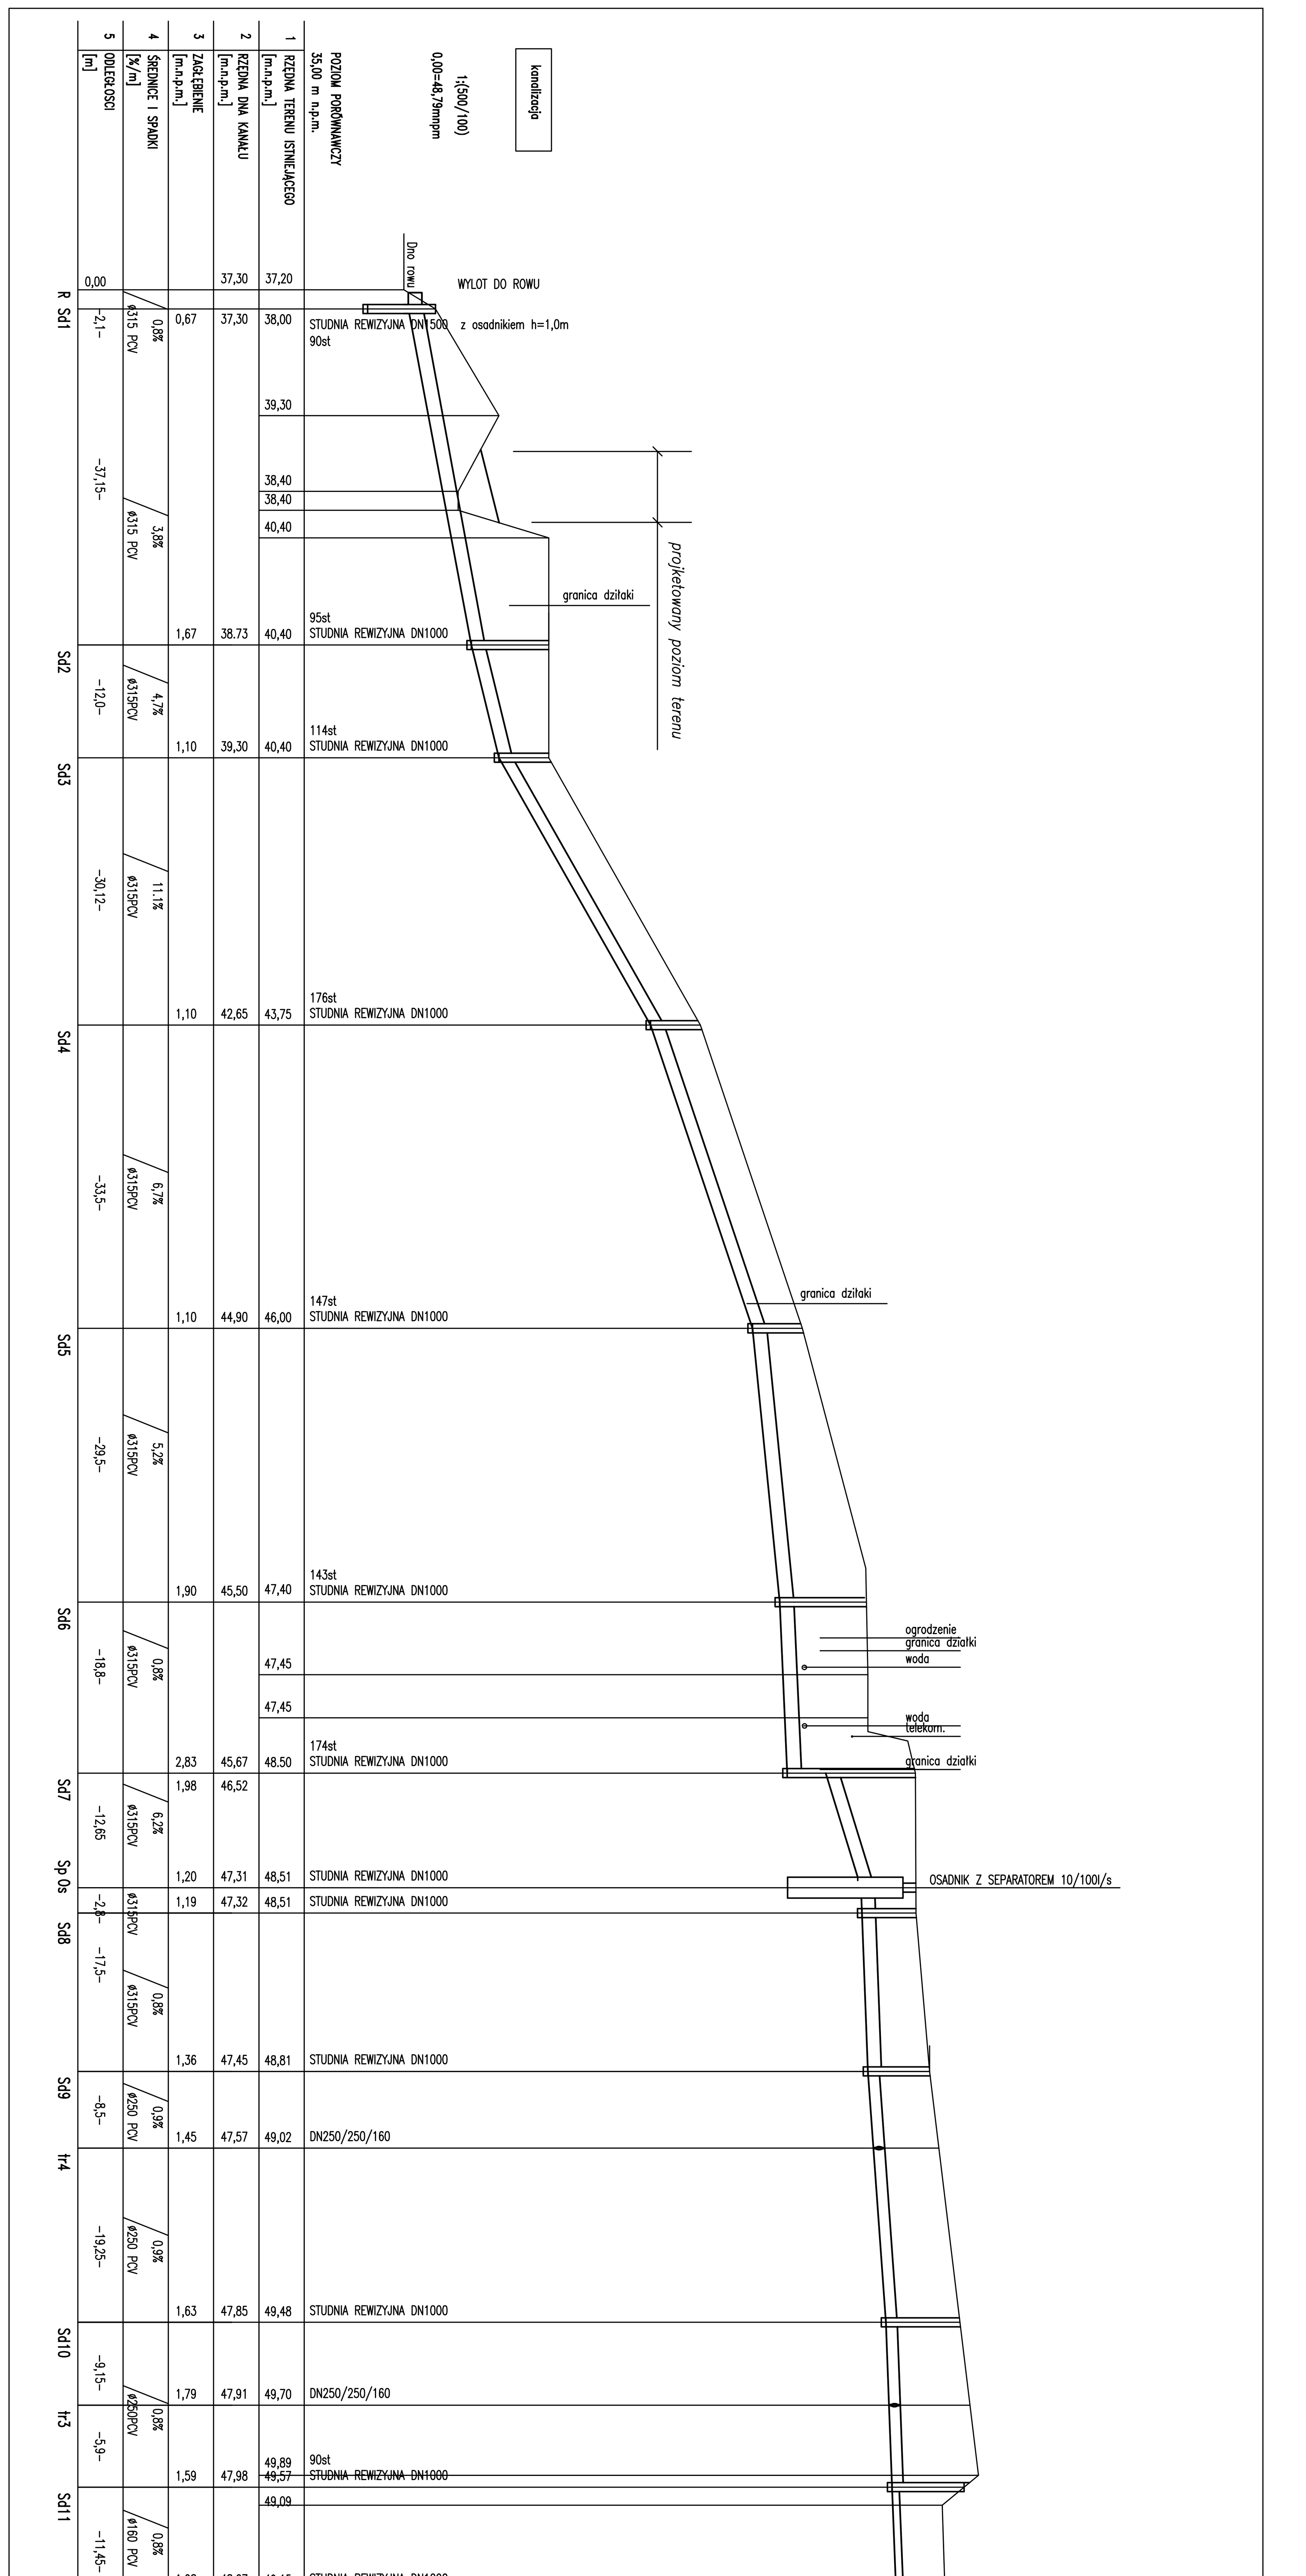

0	12.2012	PROJEKT BUDOWLANY		SC	MK	MJ-C
REW.	DATA	OPIS		RYS.	SPR.	ZATW.

Projekt: ROZBUDOWA BUDYNKU SZKOŁY PODSTAWOWEJ W MIEJSCOWOŚCI ŻUKOWO, GMINA SŁAWNO

Adres: ŻUKOWO, GMINA SŁAWNO, DZ. NR 116/4

Faza: PROJEKT BUDOWLANY — Data: GRUDZIEŃ 2012 — Nr projektu: 12008

Inwestor: GMINA SŁAWNO UL. M.C. SKŁODOWSKIEJ, 76-100 SŁAWNO

ch2 architekci
70-454 SZCZECIN
al.Papieża Jana Pawła II 28/7
tel. 0914240439 fax. 0914240440
biuro@ch2architekci.pl

NAAN Architekci
biuro@naanarchitekci.com

NAZWA RYSUNKU

PROFIL KANALIZACJI OGÓLNOSPŁAWNEJ CZ.1

Główny projektant: mgr inż. Bogna Tomoszewska 92/Sz/2002

Opracował: Krzysztof Heigel

Sprawdzający: mgr inż. Krzysztof Gojżewski 62/Sz/2001

Branża: SANITARNA — Format: — Skala: 1:(100/500) — Nr rysunku: IS.6 — Rewizja: 0