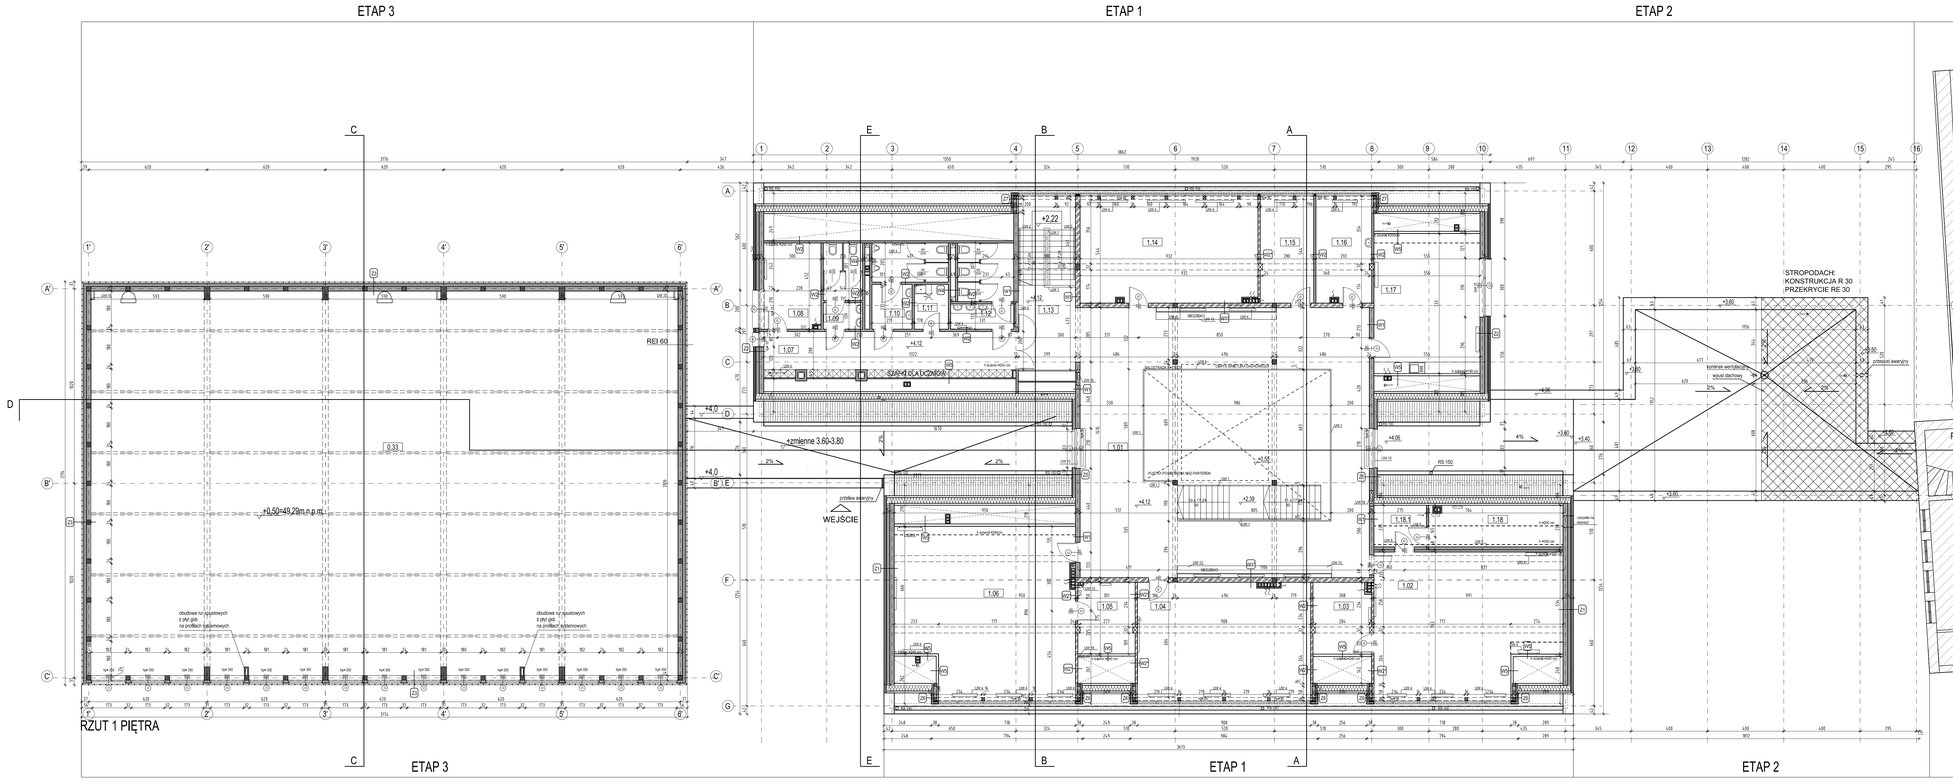

UWAGI OGÓLNE:

1. WYMIARY PODANE W DZIESIĘTNYCH
2. POZIOMY PODANO W METRACH
3. WSZYSTKIE WYMIARY SPRAWDZIĆ NA BUDOWIE
4. W RAZIE BRAKU ARCHITEKTONICZNEJ I POMIARU BYĆ CZYTANE ROWNOCZESNIE Z OPOWIEDNIMI RYSUNKAMI RZUTU KONSTRUKCJI
5. ELEMENTY KONSTRUKCYJNE WYKONAĆ WEDŁUG PROJEKTU KONSTRUKCJI
6. WSZELKIE ZMIANY W PROJEKCIE NALEŻY UZGADNIAĆ Z AUTOREM BRANDOWYCH I ARCHITEKTONICZNYM NALEŻY BEZWZGLĘDNIE ZACHOWYSTAĆ
7. WYKONAWCA MOŻE STOSOWAĆ WYROBY ZAMIENNE POD WARUNKIEM, ŻE SĄ, RÓWNOWAŻNE TECHNICZNIE. SPEŁNIAĆ WYMAGANIE OCPOWIEDNICH NORM I PRZEPISÓW. ZAŁOŻONE PRZEZ PROJEKTANTA PARAMETRY PROJEKTOWE ORAZ UŻYTKOWA ZGODZĘ INWESTORA I ARCHITEKTA.
8. PO AKTUALIZACJI DOKUMENTACJI PROJEKTU PRZED ROZPOCZĘCIEM ROBÓT NALEŻY SPRAWDZIĆ TRACH WAŻNOŚCI.
9. WYMIARY OTWORÓW W MURZE DOSTOSOWAĆ DO WYMIARÓW WYBRANEGO TYPU DRZWI, JAKO WYMIARY MINIMALNE. MINIMALNY WYMIAR PRZEJŚCIA W ŚWIETLE POMIĘDZY ŚCIANAMI WYNOSI 0,9 I 2021 WARUNKI TECHNICZNE.
10. WSZYSTKIE ELEMENTY BUDYNKU ZABEZPIECZYĆ OD STRATU NRO.
11. WSZYSTKIE ŚCIANY WEWNĘTRZNE W BUDYNKU JEŚLI NIE ZOSTAŁO OZNACZONE INACZEJ CO NAJMNIEJ W KLASIE EI 30.


LEGENDA- ZESTAWIENIE PRZEGRÓD

ŚCIANY ZEWNĘTRZNE

symbol	warstwy	grub.	kreskowanie
Z1	TYNK WEWNĘTRZNY 1,5cm ŚCIANA MUROWANA 24cm WEŁNA MINERALNA 10cm ESTALIT-R WENTROZZELNA PUSTKA POWIETRZNA 4cm ELEWACJA WENTYLOWANA CZERNOKRZEMZOWA 12cm	50cm	RECYKLING POLIURETANOWE kreskowanie 0,5
Z2	TYNK WEWNĘTRZNY 1,5cm ŚCIANA MUROWANA 24cm WEŁNA MINERALNA 10cm ESTALIT-R WENTROZZELNA 4cm PUSTKA POWIETRZNA 4cm ŚCIANA MUROWANA 12cm TYNK ZEWNĘTRZNY 1,5cm	58cm	RECYKLING POLIURETANOWE kreskowanie 0,5
Z3	TYNK WEWNĘTRZNY 1,5cm ŚCIANA MUROWANA 24cm STYROPIAN 5cm TYNK CIENKOWARSTWOWY NA SIATCE ELEWACJA WENTYLOWANE CLINKIER, KSTALTOWICH OKLADZINA W UKŁADZIE RENOWSYM 1	SALA GIMNASTYCZNA/ BIBLIOTEKA, WC	
Z4	SZKLENIE NOCOWANIE W SYSTEMIE ŚCIANA KURTYNOWEJ	10cm	LUSZNIE kreskowanie 0
Z5	TYNK WEWNĘTRZNY 1,5cm ŚCIANA MUROWANA 24cm STYROPIAN FASADOWY 15cm TYNK CIENKOWARSTWOWY NA SIATCE 1,5cm	44cm	ŚCIANA LUSZNIKA kreskowanie 0
Z6	PŁYTA GKF NA RUSZCIE 8 cm PAROIZOLACJA – FOLIA POLIETYLENOWA IZOLACJA CIEPLNA IZOLACJA CIEPLNA DESKOWANIE – ZABEZPIECZONE LUB OSB – 2 WARSTWY PAPIER BITUMICZNIANY STYROPIAN 10cm PŁYTA BETONOWA	30cm	LUKARNA W GRUNCIE POLIURETANOWE kreskowanie 0
Z7	PŁYTA GKF NA RUSZCIE PAROIZOLACJA – FOLIA POLIETYLENOWA IZOLACJA CIEPLNA WEŁNA 10 W RAZIE MINERALNA GR 10 CM DESKOWANIE – ZABEZPIECZONE LUB OSB PAPIER BITUMICZNIANY STYROPIAN 20CM POLIESTROWA SIATKA ZBROJĄCA TYNK CIENKOWARSTWOWY ZATRYMY KLEJĄCE TYNK ZEWNĘTRZNY	30cm	LUKARNA W GRUNCIE POLIURETANOWE kreskowanie 0

ŚCIANY WEWNĘTRZNE

SW1	TYNK MINERALNY- 1cm ŚCIANA MUROWANA 24cm TYNK MINERALNY- 1cm	26cm	kreskowanie 0,5
SW2	TYNK MINERALNY- 1cm ŚCIANA DZIELONA MUROWANA 12cm TYNK MINERALNY- 1cm	14cm	kreskowanie 0,5
SW4	TYNK WEWNĘTRZNY 1,5cm ŚCIANA DZIELONA MUROWANA 12cm ŚCIANA DZIELONA MUROWANA 12cm TYNK WEWNĘTRZNY 1,5cm		
SW5	ŚCIANA Z PŁYT GKB NA STELAŻU SYSTEMOWYM		

UWAGI SZCZEGÓŁOWE:

UW1- ZAMONTOWAĆ BALUSTRADĘ ZGODNIE Z § 208 ROZPORZĄDZENIA MINISTRA INFRASTRUKTURY W SPRAWIE WARUNKÓW TECHNICZNYCH (AKM)
POWINNY ODPOWIADAĆ BUDYNKU I ICH UŻYTKOWANIE:
- Minimalna wysokość balustrady, mierzona do wierzchu poręczy 1,1 (m)
- Maksymalny przześwit lub wymiar otworu pomiędzy elementami wypełnienia balustrady 0,10(m)
- wypełnienie balustrady uniemożliwiające wspinanie się na nie oraz zsuwanie się po pionie(s)

UW 2- ZAMONTOWAĆ POCHWYT NAŚCIENNY Ø50mm ODDALONY OD ŚCIANY O 50mm.

UW 3- AŻUROWA OBUDOWA KLATKI SCHODOWEJ.

UW 4- NA GRZEJNIKACH CENTRALNEGO OGRZEWANIA NALEŻY UMIESZCZAĆ OSŁONY, OCHRANIAJĄCE DO BEZPOŚREDNIEGO KONTAKTU Z ELEMENTEM GRZEJNYM.

UW 5- NA ŚCIANIE ZASTOSOWAĆ IZOLACJĘ AKUSTYCZNĄ, Z WEŁNY MINERALNEJ

UW 6- ZASTOSOWAĆ DRZWI O PODWYŻSZONYCH PARAMETRACH AKUSTYCZNYCH.

UW 7- NA DACHU WYKONAĆ STALE DOJŚCIA DO KOMINÓW I URZĄDZEŃ TECHNICZNYCH.

UW 8 - NA DACHU ZAMOCOWAĆ STALE UCHWYTY DLA LIN BEZPIECZEŃSTWA. BARIERY OCHRONNE NAD DOLNĄ KRAWĘDZIĄ DACHU.

UW 9 - RZDUŻ KRAWĘDZI DACHU ZAMONTOWAĆ PŁYTKI PRZECIWPIEDZIOWE;

UW 10 – JEDNO SKRZYDŁO OTWIERALNE W CELU ZAPEWNIENIA WYJŚCIA NA DACH(SKRZYDŁO OTWIERANE WYPOSAŻYĆ W ZAMEK UNIEMOŻLIWIAJĄCY NIEKONTROLOWANE OTWIERANIE PRZEZ DZIECI).

UW 11- NA WYSOKOŚCI 150CM NAD POSADZKĄ WYKONAĆ OTWORY NAWIEWNE O SUMARYCZNYM PRZEKROJU 0,5m2 DLA CAŁEJ SALI

UW 12- KANAŁ INSTALACYJNY DO PROWADZENIA INSTALACJI C.O.POD WYKONCZONĄ PODŁOGĄ SALI GIMNASTYCZNEJ. RZĘDNA KANAŁU WG PRZEKROJU C-C.

UW 13- SIEDZISKO DREWNIANE Z OPARCIEM MOCOWANE NA STALE DO PODŁOGI

UW 14- KOMINY PRZEWYŻ CZĄPĄ KOMINOWĄ, PŁYTA PREFABRYKOWANA BETONOWA.

UW 15- WYKONAĆ OBUDOWĘ PIONÓW CO I KANALIZACJI DESZCZOWEJ W SYSTEMIE SUCHEJ ZABUDOWY I PŁYTY GKB), OCIEPLIĆ WEŁNĄ MINERALNĄ, W ROLCE O GR. 5cm.

UW 16- ŚCIANKĘ ZLINIOWAĆ Z UCIEM WYKONCZONEJ ŚCIANY. WNĘKĘ POWYŻEJ I PONIŻEJ SZAFKI WYKONCZYĆ PŁYTĄ GKB NA PROFILACH STALOWYCH.

4	12.013	PROJEKT BUDOWLANY - WERSJA ROBOCZA	SC	MK	BJC
REW.	DATA	OPIS	WYS.	SPR.	DATA

Projekt: Projekt: KOMPLEKSOWA BUDOWA SZKOŁY PODSTAWOWEJ W MIEJSCOWOŚCI ŻUKOWO GMINA SŁAWNO

Adres: ŻUKOWO, GMINA SŁAWNO, DZ. NR 116/4

Faza: PROJEKT BUDOWLANY | Skala: 1/50,1/100, 2/10 | Nr. rysunku: GR08

GMINA SŁAWNO
UL. M.C. SKŁODOWSKIEJ, 76-100 SŁAWNO

Jednostka projektowa:
ch2 ARCHITEKTURA
ul. M.C. SKŁODOWSKIEJ 4/3, 76-100 SŁAWNO
a.Trzeciak, a.ch.Trzeciak SLP
tel. 059/8332 744, 059/8332 744
biuro@ch2architekci.pl

Autorzy projektu:
NAAN Architekci
biuro@naanarchitekci.com

Główny projektant:
arch. Barbara Chruściel
arch. Katarzyna Kalęczyńska-Wiśniewska

Opracował:
arch. Sylwester Chruściel
arch. Katarzyna Kalęczyńska-Wiśniewska

Sprawdzający:
arch. Michał Kołodziejczyk
nr. uprawn. 0162

Nazwa rysunku: RZUT 1 PIĘTRA

Skala: 1:100

Numer arkusza: A.2.2

Format: A1

Numer rys.: 0

ARCHITEKTURA 594X1350